

**Agenzia del Territorio
CATASTO FABBRICATI
Ufficio Provinciale di
Milano**

Dichiarazione protocollo n. MI0357066 del 01/06/2006

Planimetria di u.i.u. in Comune di Castano Primo

Via Mantegna Andrea

civ. SC

Identificativi Catastali:

Sezione:
Foglio: 8
Particella: 18
Subalterno: 5


Compilata da:
Osnaghi Renato
Iscritto all'albo:
Geometri

Prov. Milano

N. 8158

Scheda n. 1

Scala 1:200

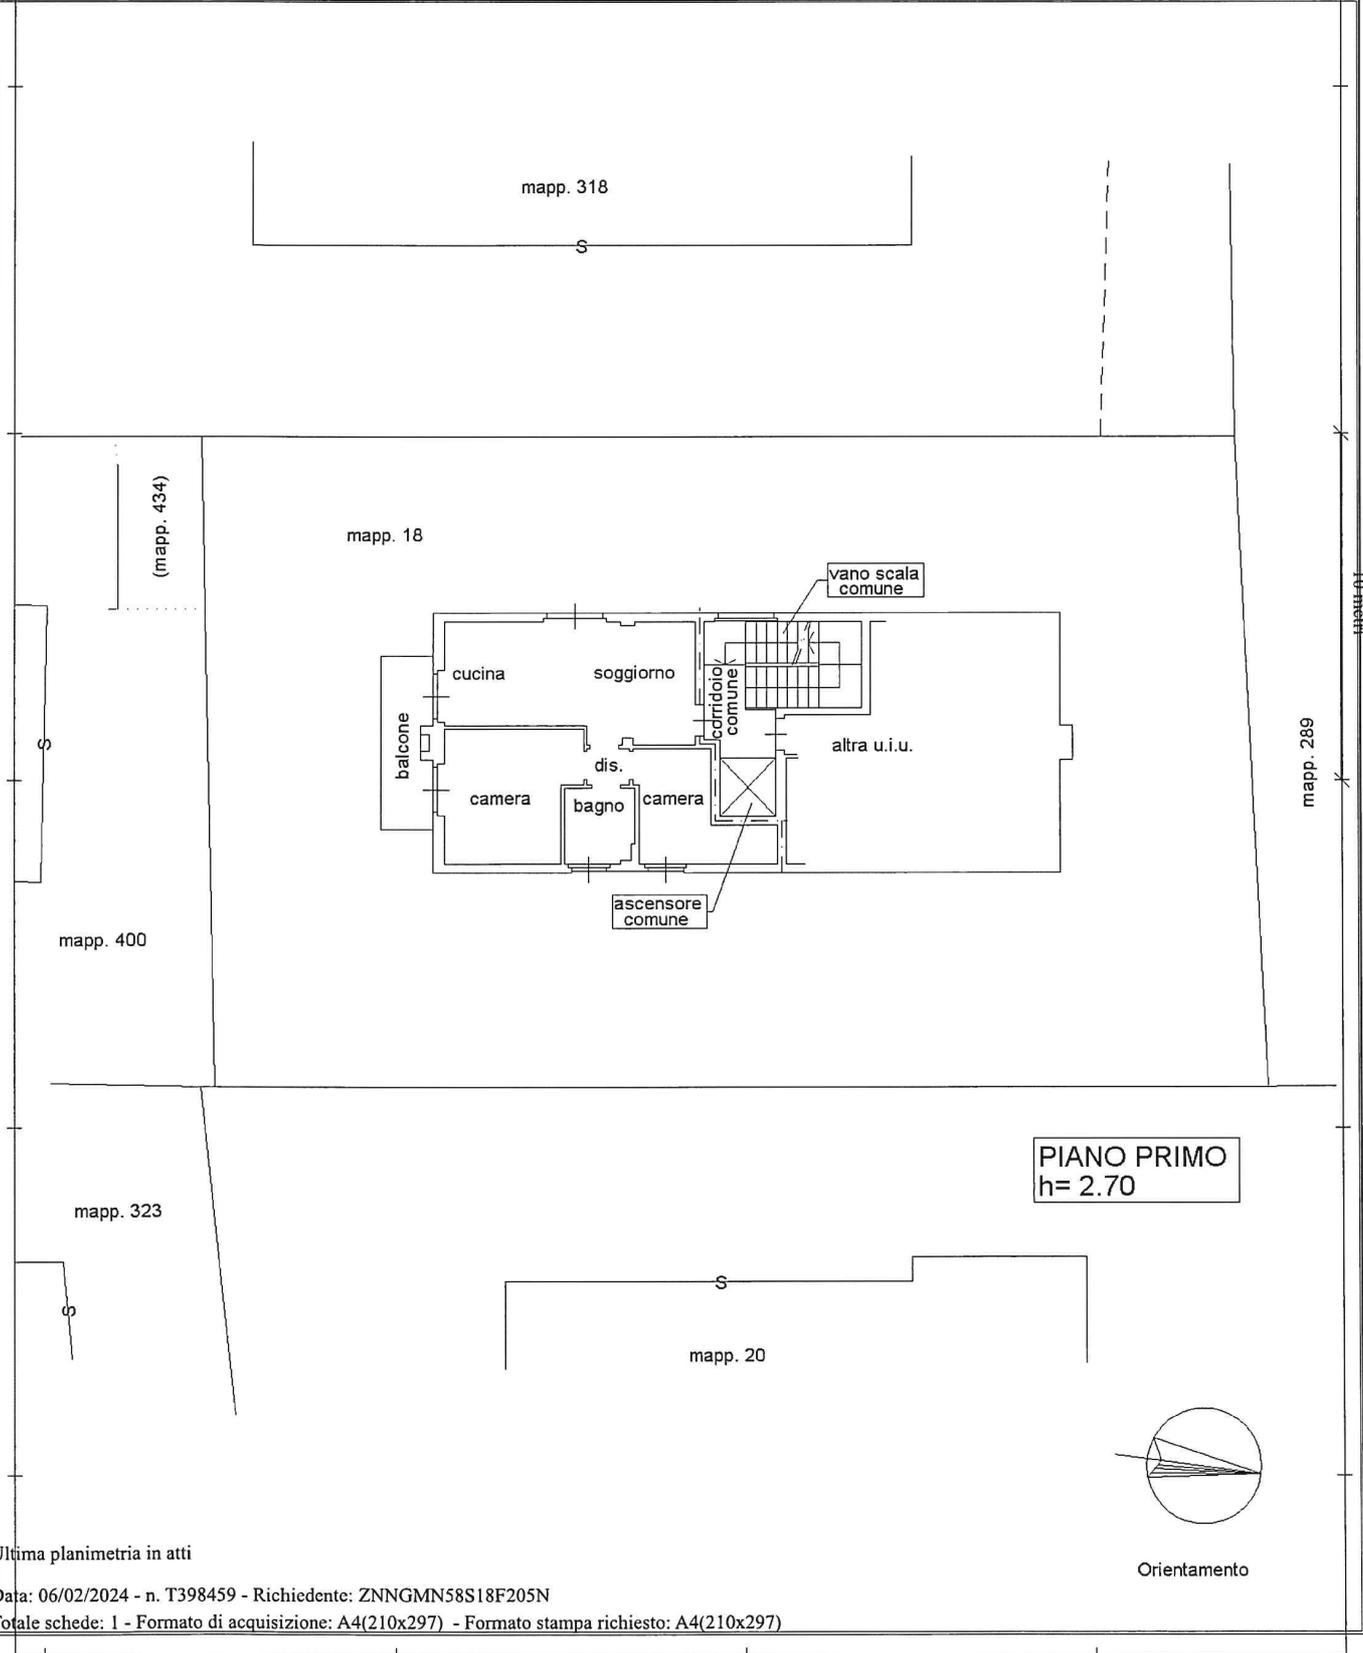

Ultima planimetria in atti