
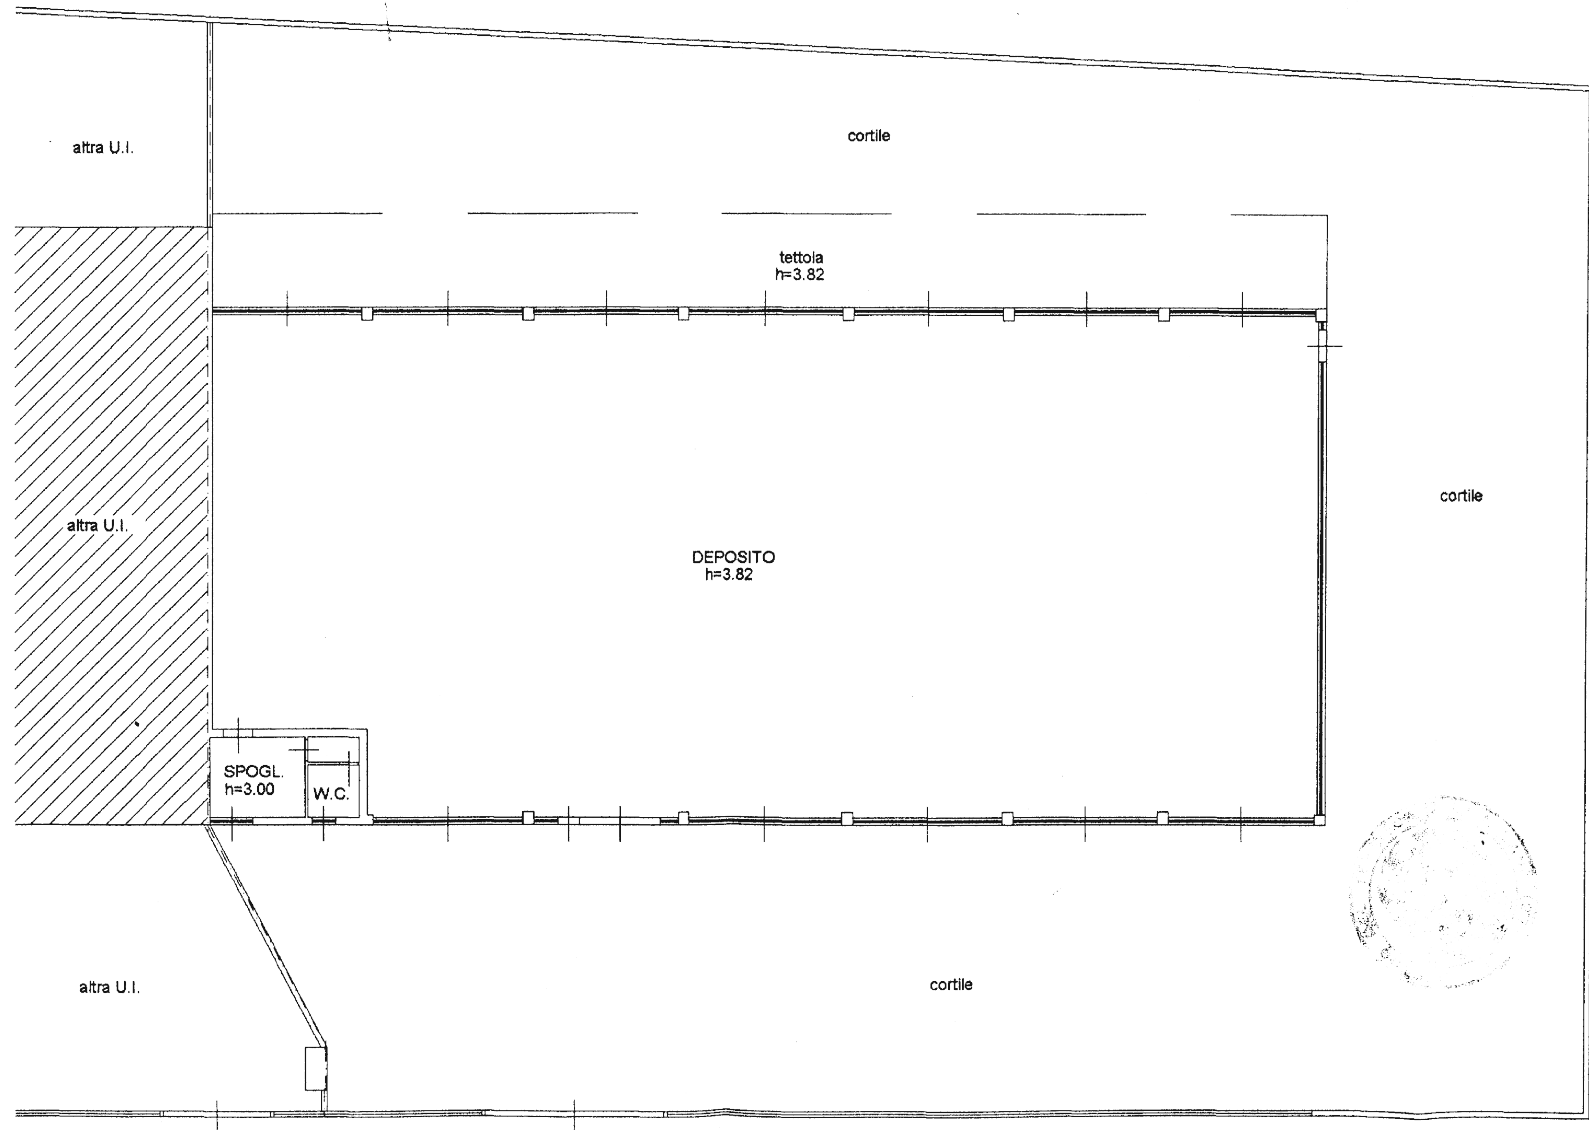


altra U.I.

PIANTA PIANO TERRA

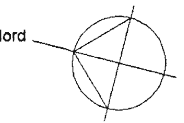

altra U.I.

cortile

tettoia
h=3.82

altra U.I.

cortile

DEPOSITO
h=3.82

SPOGL.
h=3.00

W.C.

altra U.I.

cortile

