

**Agenzia del Territorio
CATASTO FABBRICATI
Ufficio Provinciale di
Milano**

Dichiarazione protocollo n. MI0177300 del 03/03/2011

Planimetria di u.i.u. in Comune di Castano Primo

Via San Martino

civ. 2

Identificativi Catastali:

Sezione:

Foglio: 21

Particella: 190

Subalterno: 708

Compilata da:

Armanelli Angela

Iscritto all'albo:
Geometri


Prov. Milano

N. 5881

Scheda n. 1

Scala 1:200

Piano Primo

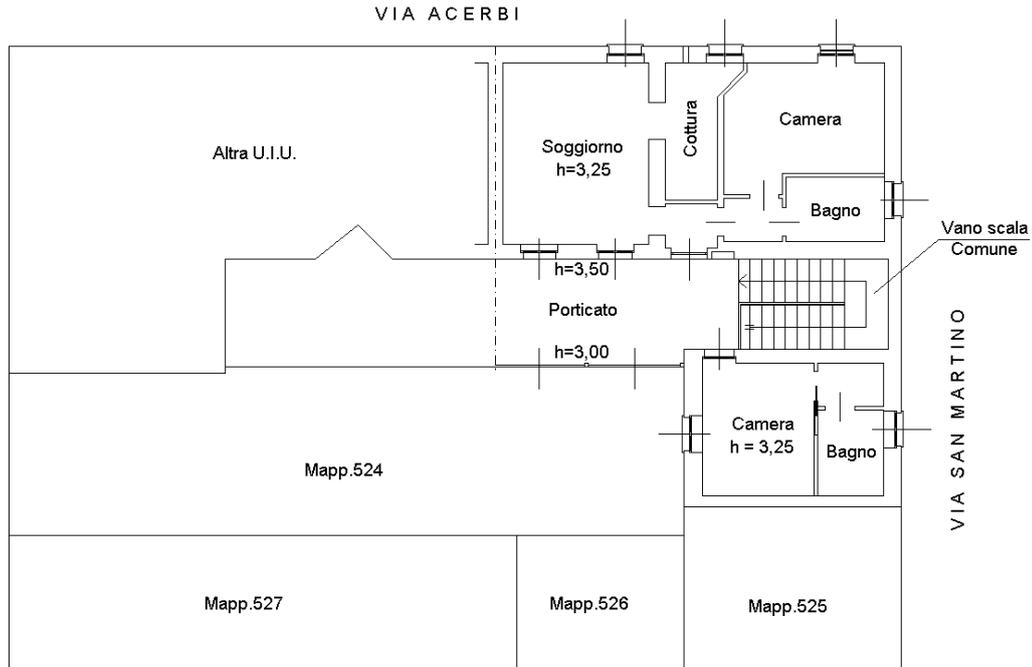

Ultima planimetria in atti