

MODULARIO
F. - Cat. S. T. - 315



MINISTERO DELLE FINANZE
DIREZIONE GENERALE DEL CATASTO E DEI SERVIZI TECNICI ERARIALI

Mod. B (Nuovo Catasto Edilizio Urbano)

Lire
20

NUOVO CATASTO EDILIZIO URBANO


(R. DECRETO-LEGGE 13 APRILE 1939, N. 652)

Planimetria dell'immobile situato nel Comune di TURBIGO Via D'Annunzio 2-4

Ditta Imm. Turbigo Nuova 2° di R. Massari & C. Milano

Allegata alla dichiarazione presentata all'Ufficio Tecnico Erariale di Milano

Scheda Catastale N 1039337

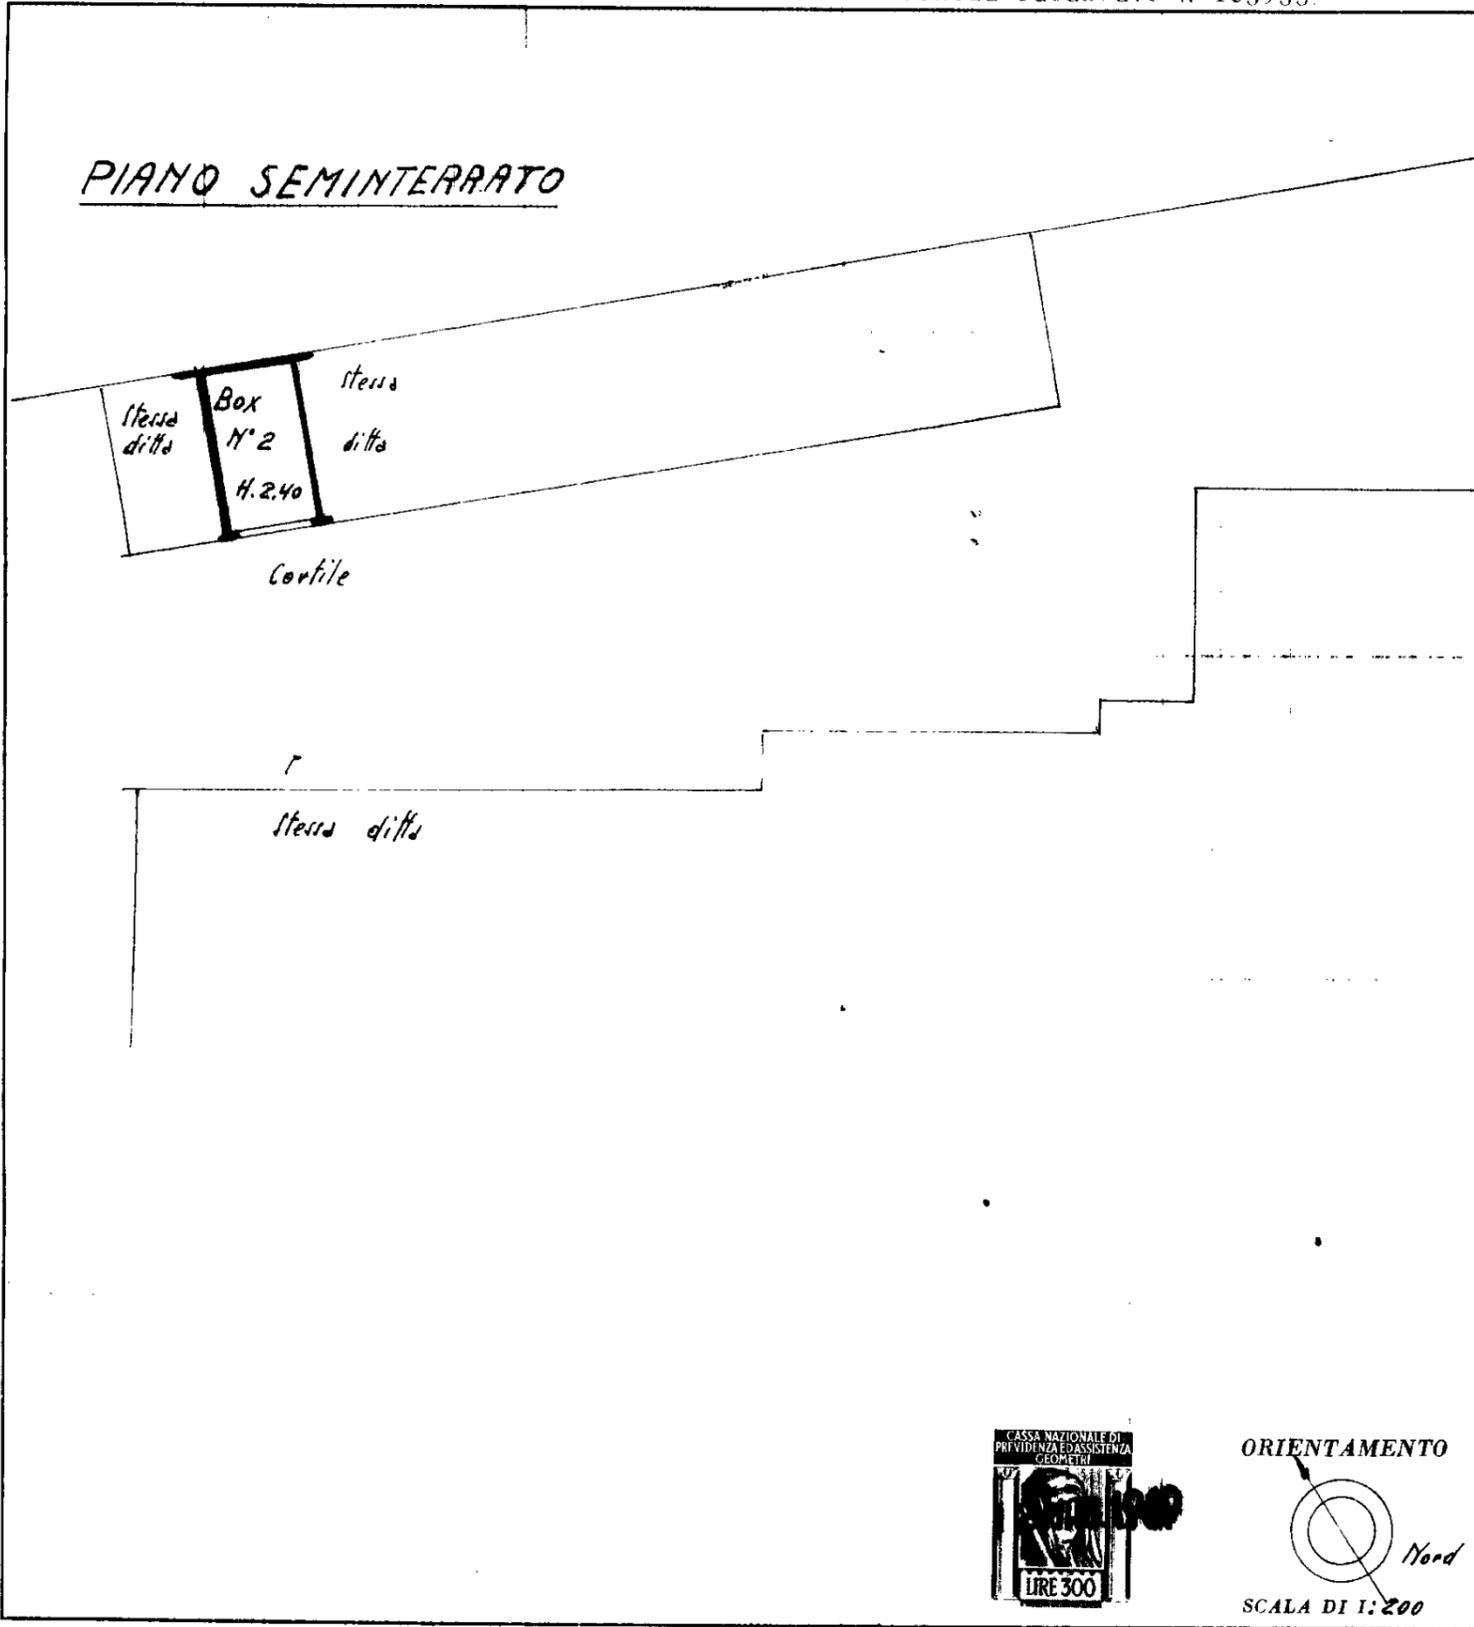

ORIENTAMENTO



SCALA DI 1:200

SPAZIO RISERVATO PER LE ANNOTAZIONI D'UFFICIO

DATA
PROT. N°

12 MAG 1969
673

Compilata dal geometra Erminio Cogliati
(Titolo, nome e cognome del tecnico)

Iscritto all'Albo de geometri
della Provincia di Milano

DATA 15.5.69

Firma: [Signature]

ISTITUTO POLIGRAFICO DELLO STATO

Catasto dei Fabbricati - Situazione al 09/05/2025 - Comune di TURBIGO(L471) - < Foglio 7 - Particella 634 - Subalterno 2 >
VIA GABRIELE D'ANNUNZIO n. 2-4 Interno 2 Piano T

Ultima planimetria in atti