




**Agenzia delle Entrate**  
**CATASTO FABBRICATI**  
Ufficio provinciale di  
Milano

Dichiarazione protocollo n. MI0312581 del 05/05/2026  
Comune di Castano Primo  
Via Lorenzo De' Medici civ. 2

Identificativi Catastali:  
Sezione: Foglio: 5  
Particella: 396  
Subalterno: 701

Compilata da:  
Marino Andrea  
Iscritto all'albo:  
Geometri  
Prov. Milano N. 10486

Scale 1: 200

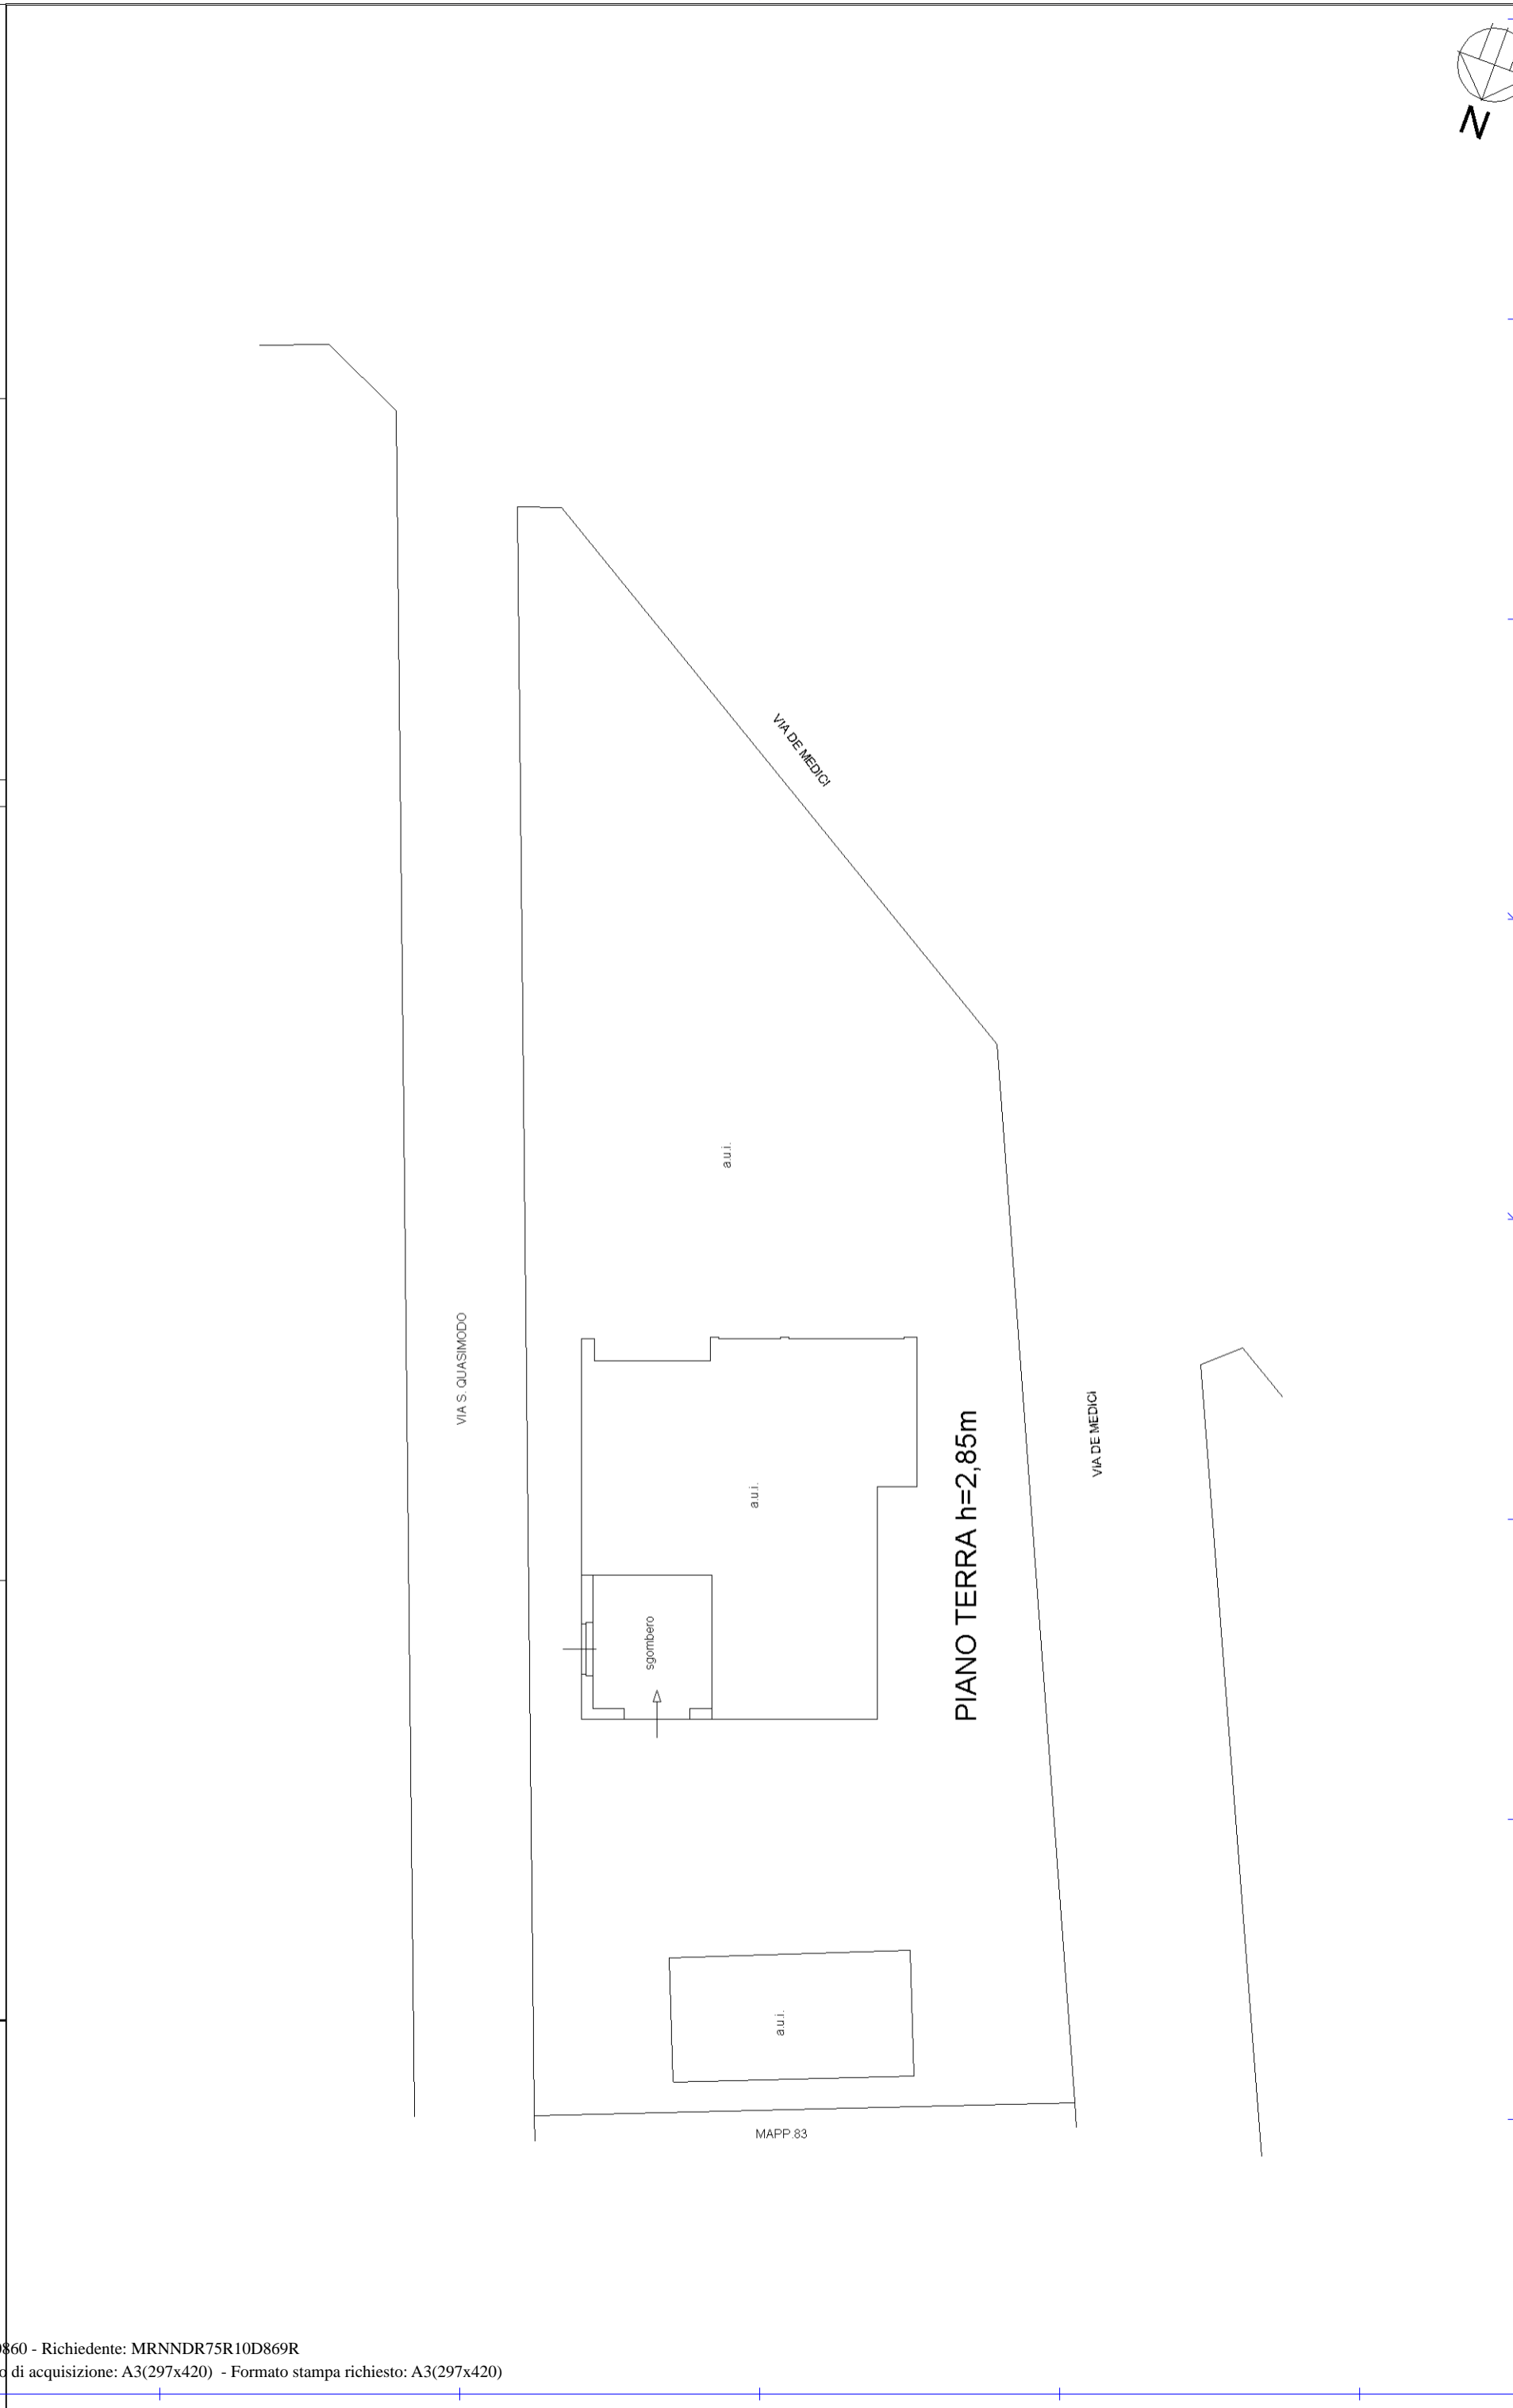

MAPP 83