

Data: 26/05/2025 - n. 134939 - Richiedente: RLDLRA78M41E801L
Totale schede: 1 - Formato di acquisizione: A3(297x420) - Formato stampa richiesto: A3(297x420)
Ultima planimetria richiesta


134939 - Richiedente: RLDLRA78M41E801L	metria
n. 1	Scala 1: 200

Agenzia delle Entrate
CATASTO FABBRICATI
Ufficio provinciale di
Milano


Dichiarazione protocollo n. MI0347383 del 16/05/2025
Comune di Castano Primo
Via Basilicata civ. 6B

Identificativi Catastali:
Sezione:
Foglio: 8
Particella: 565
Subalterno: 1


Compilata da:
Airoldi Laura
Iscritto all'albo:
Geometri
Prov. Milano N. 10390

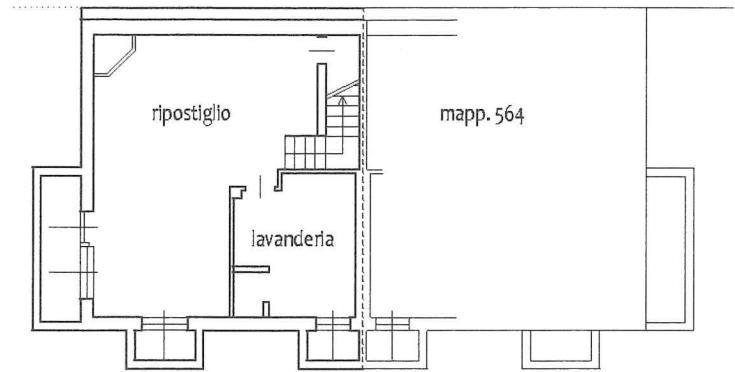


PIANO INTERRATO
H2.40M

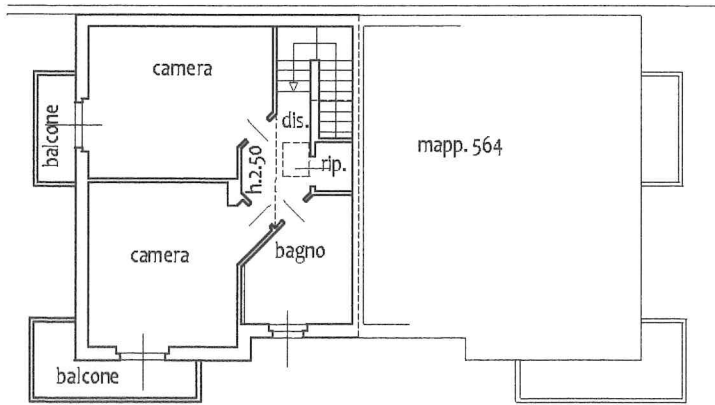

PIANO PRIMO
H2.70M

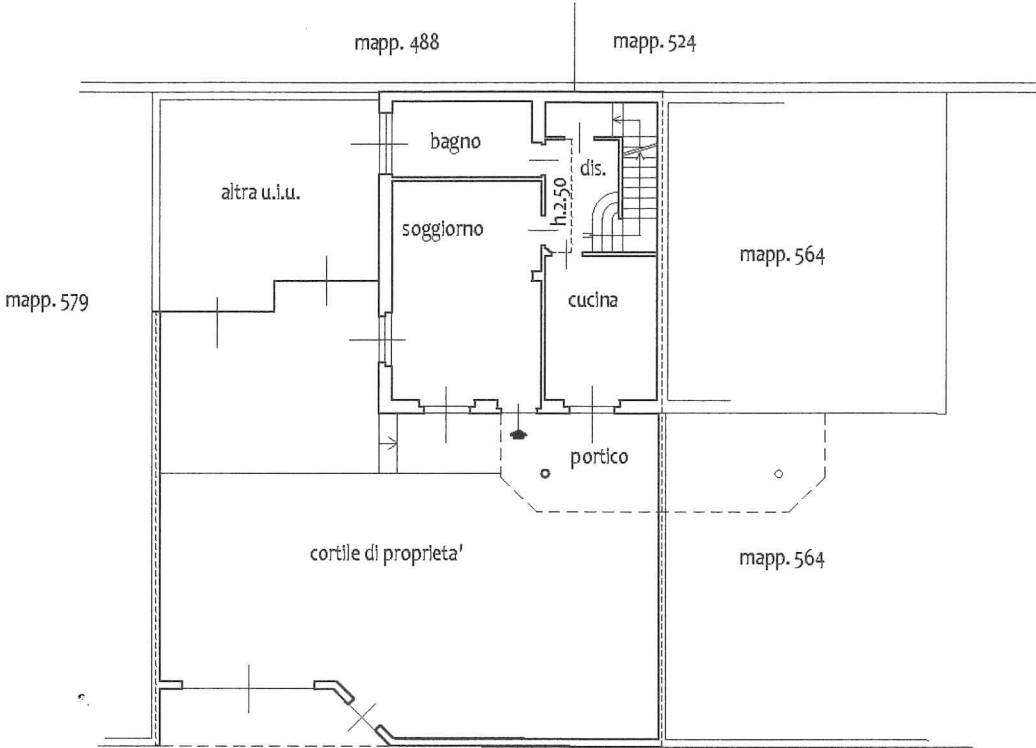

PIANO TERRA
H2.70M

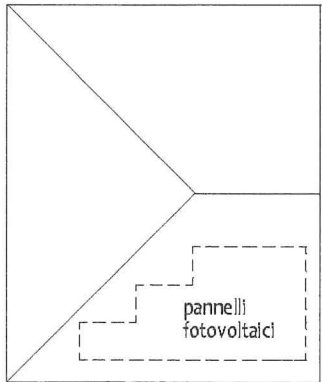

COPERTURA

