


* MODULARIO F. rig. rend. 497 *

MINISTERO DELLE FINANZE DIREZIONE GENERALE DEL CATASTO E DEI SS.TT.EE.

MOD. BN (CEU)

CATASTO EDILIZIO URBANO (RDL 13-4-1939, n. 652)

Planimetria di u.i.u. in Comune di CASTANO PRIMO via C. B. CAVOUR civ. 17

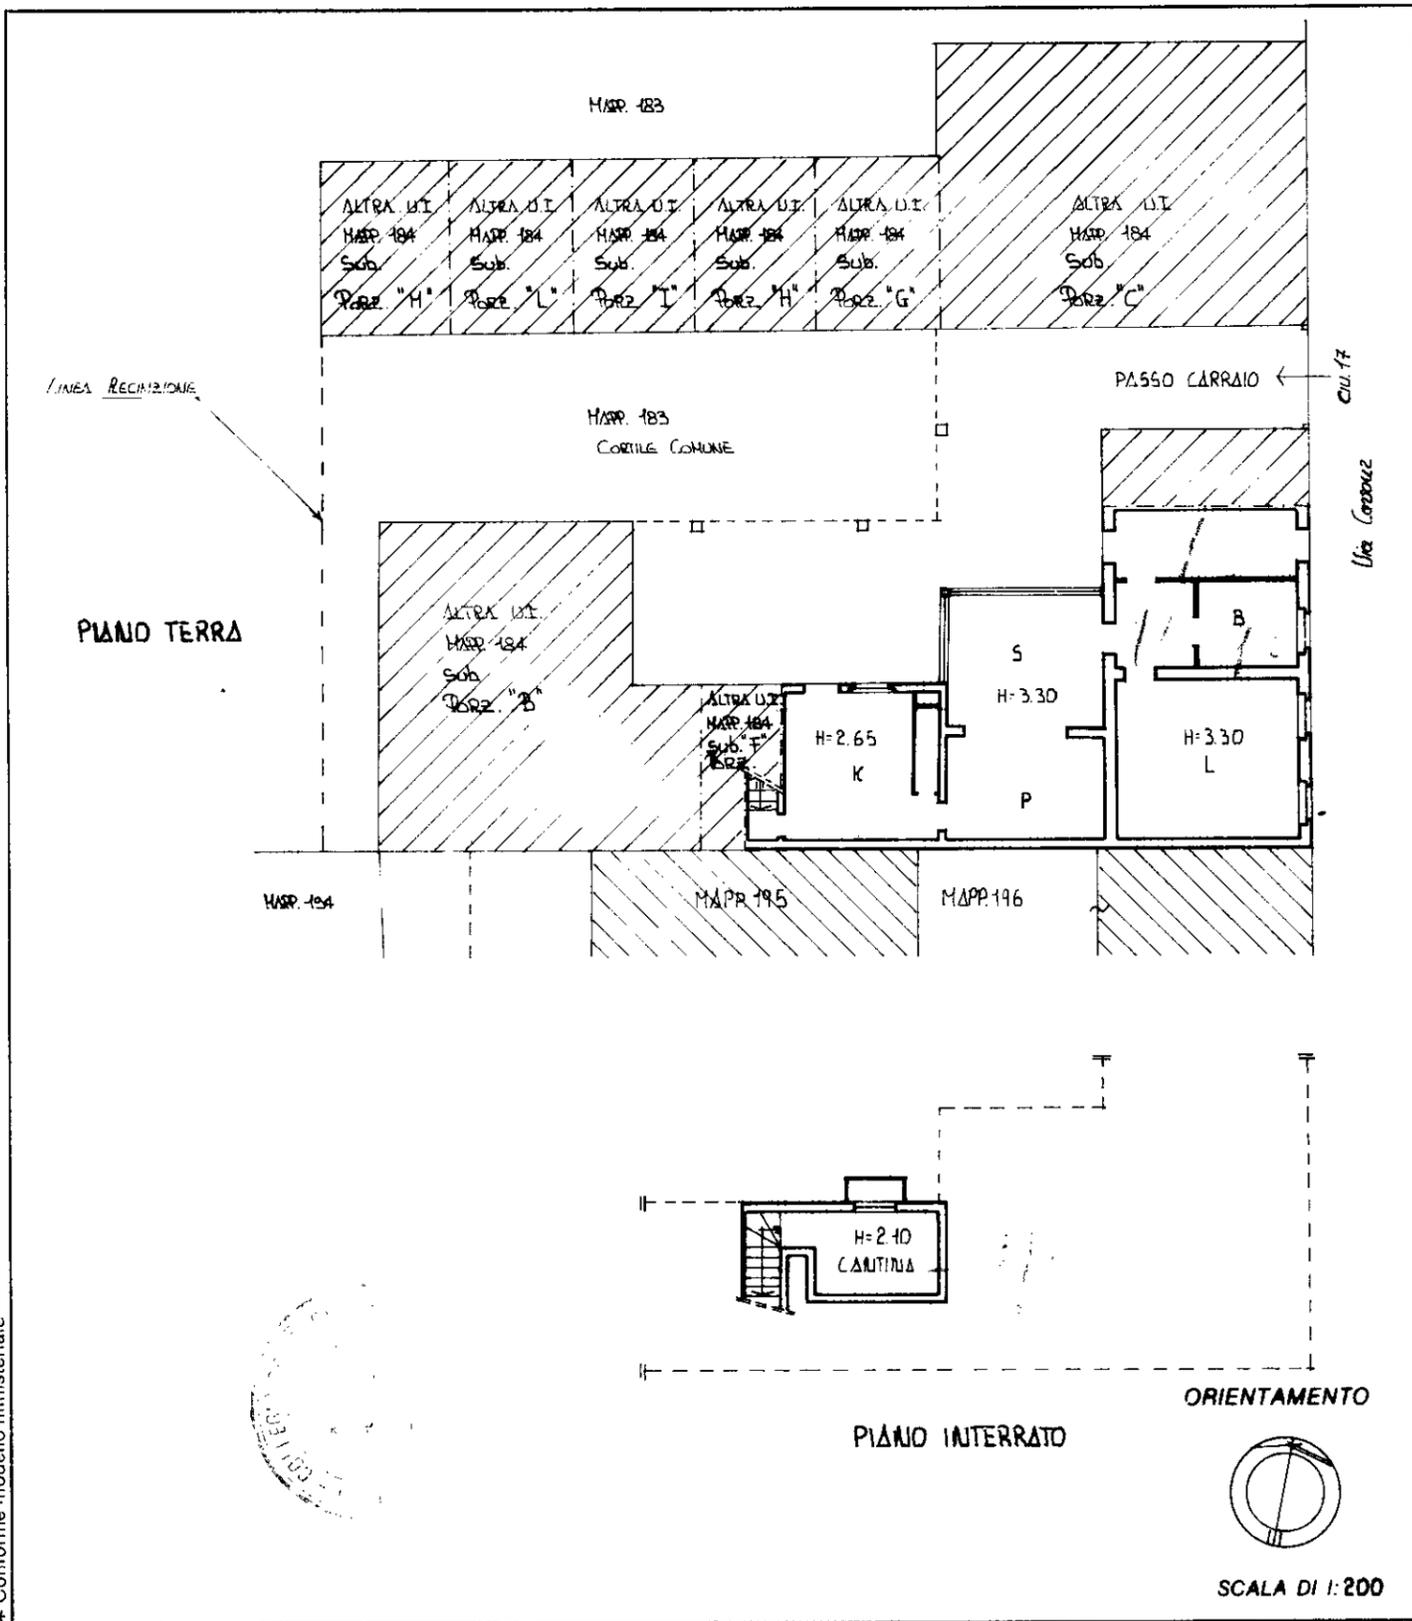

* Conforme modello ministeriale

Libreria degli Uffici - 20121 Milano

Dichiarazione di N.C.
 Denuncia di variazione

Identificativi catastali
 F. 8
 n. 184 sub.
 Porz. "A"

Compilata dal **GEOM. RANDAZZO GIANCO**
 (Titolo, cognome e nome)

Iscritto all'albo dei **GEOMETRI**
 della provincia di **MILANO** n. **6630**
 data **SETTEMBRE 93** Firma *[Signature]*

RISERVATO ALL'UFFICIO