


MODULARIO
F. rig. rend. 497



MINISTERO DELLE FINANZE
DIREZIONE GENERALE DEL CATASTO E DEI SS.TT.EE.
CATASTO EDILIZIO URBANO (RDL 13-4-1939, n. 652)

MOD. BN (CEU)

Planimetria di u.i.u. in Comune di CASTANO PRIMO via LORENZO DE MEDICI civ.

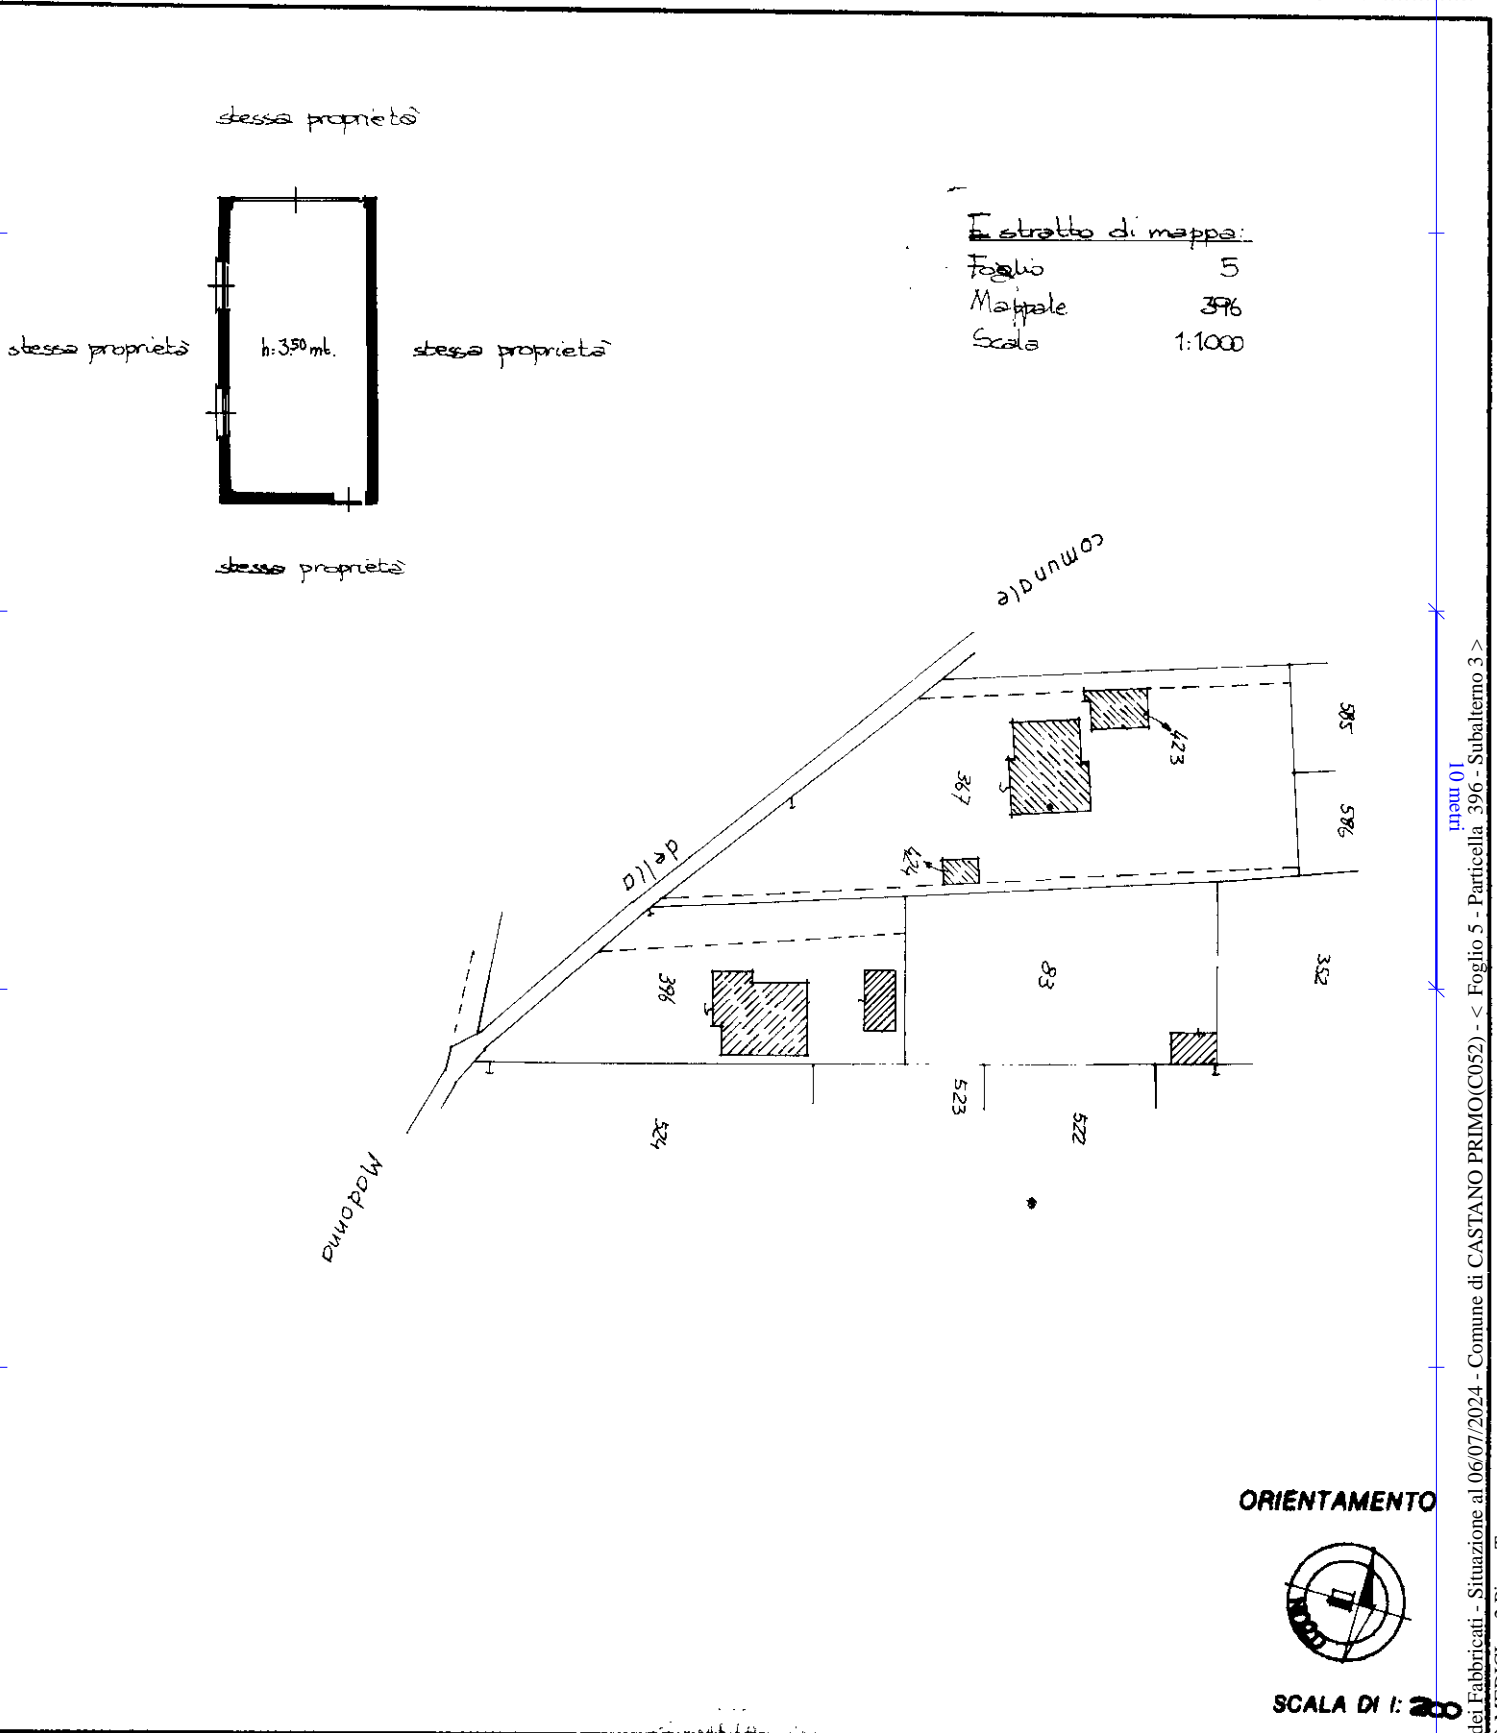

Dichiarazione di N.C. <input checked="" type="checkbox"/> Denuncia di variazione <input type="checkbox"/>	Compilata dal <u>GEOM. GHIRONI RENZO</u> <small>(Titolo, cognome e nome)</small>	RISERVATO ALL'UFFICIO
Ultima planimetria in atti Identificativi catastali Foglio <u>5</u> Mappale <u>396</u>	Iscritto all'albo dei <u>GEOMETRI</u> della provincia di <u>MILANO</u> data <u>1 MAR 1993</u> Firma <u>[Signature]</u>	003410

Catasto dei Fabbricati - Situazione al 06/07/2024 - Comune di CASTANO PRIMO(C052) - < Foglio 5 - Particella 396 - Subalterno 3 >
Via DE' MEDICI n. 2 Piano T