

**Agenzia del Territorio
CATASTO FABBRICATI
Ufficio Provinciale di
Milano**

Dichiarazione protocollo n. MI0232884 del 29/03/2010

Planimetria di u.i.u. in Comune di Castano Primo

Via Alessandro Manzoni

civ. 1

Identificativi Catastali:

Sezione:

Foglio: 9

Particella: 3

Subalterno: 701

Compilata da:

Armanelli Angela

Iscritto all'albo:

Geometri


Prov. Milano

N. 5881

Scheda n. 1

Scala 1:200

PIANO TERRA

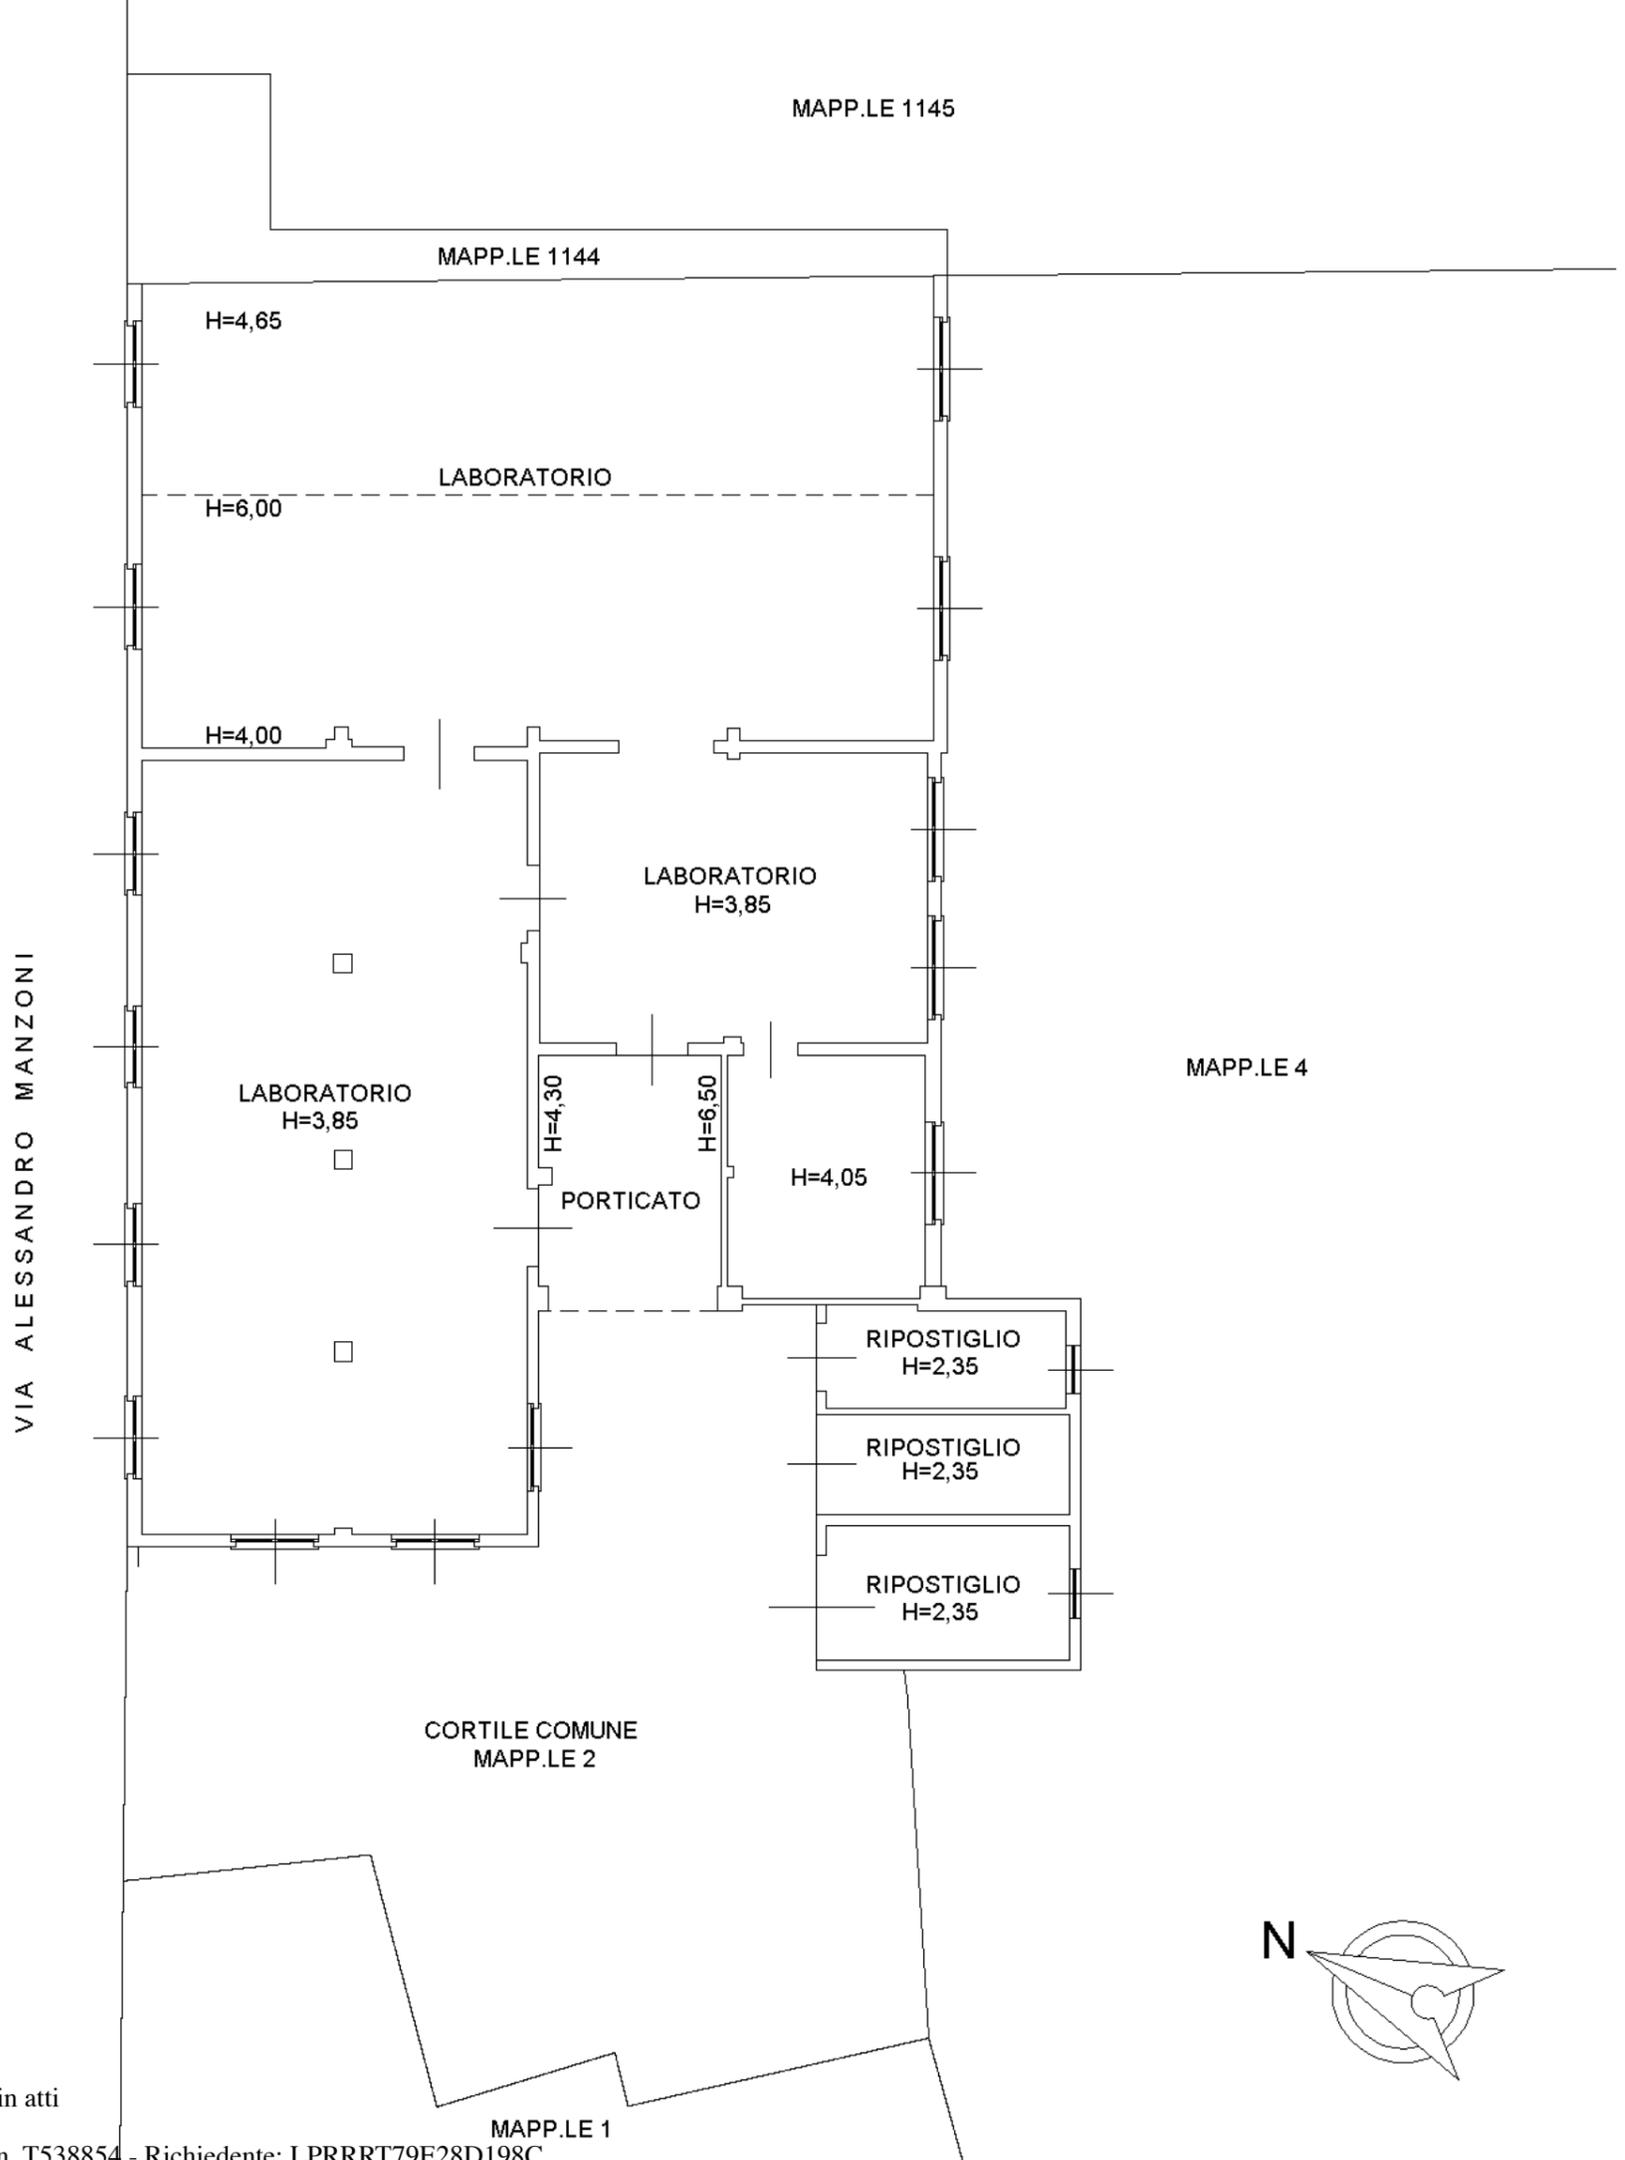

Ultima planimetria in atti