

Agenzia delle Entrate
CATASTO FABBRICATI
Ufficio Provinciale di
Milano

Dichiarazione protocollo n. MI0347161 del 21/10/2019

Comune di Arconate

Via Beata Vergine

civ. 35

Identificativi Catastali:

Sezione:

Foglio: 9

Particella: 691

Subalterno: 7

Compilata da:

Paganini Gilberto

Iscritto all'albo:
Geometri


Prov. Milano

N. 09717

Planimetria

Scheda n. 1

Scala 1:200

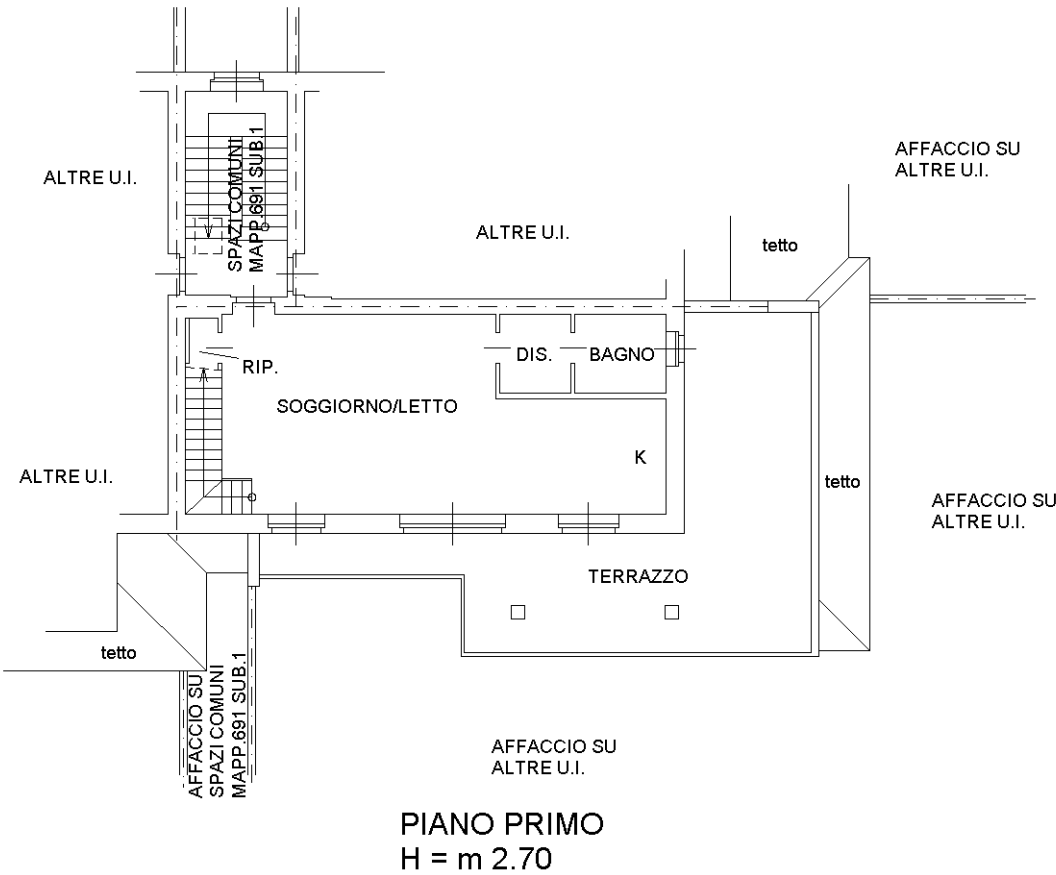

NORD

Ultima planimetria in atti