

**Agenzia del Territorio  
CATASTO FABBRICATI  
Ufficio Provinciale di  
Milano**

Dichiarazione protocollo n. MI1092844 del 13/12/2007

Planimetria di u.i.u. in Comune di Castano Primo

Via San Gerolamo

civ. SNC

Identificativi Catastali:

Sezione:

Foglio: 9

Particella: 1129

Subalterno: 4

Compilata da:  
Marino Andrea


Iscritto all'albo:  
Geometri

Prov. Milano

N. 10486

Scheda n. 1

Scala 1:200

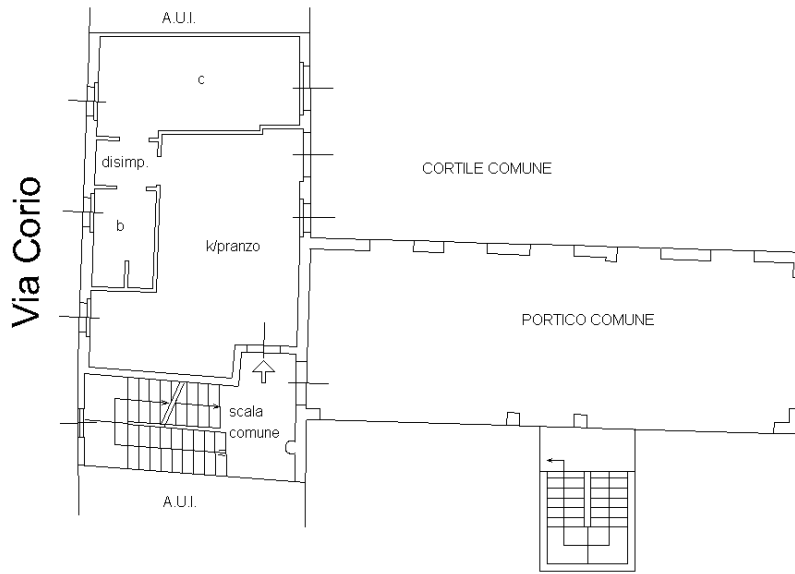

PIANO TERRA h=270 cm

Ultima planimetria in atti