Agenzia del Territorio
CATASTO FABBRICATI
Ufficio Provinciale di
Milano

Dichiarazione protocollo n. 000417778 del 23/04/2003

Planimetria di u.i.u. in Comune di Arconate

Via Brera civ. 4B

Identificativi Catastali:
Sezione:
Foglio: 7
Particella: 845
Subalterno: 4

Compilata da:
Poretti Pier Carlo

Iscritto all'albo:
Architetti

Prov. Milano N. 4392

Scheda n. 1 Scala 1: 200

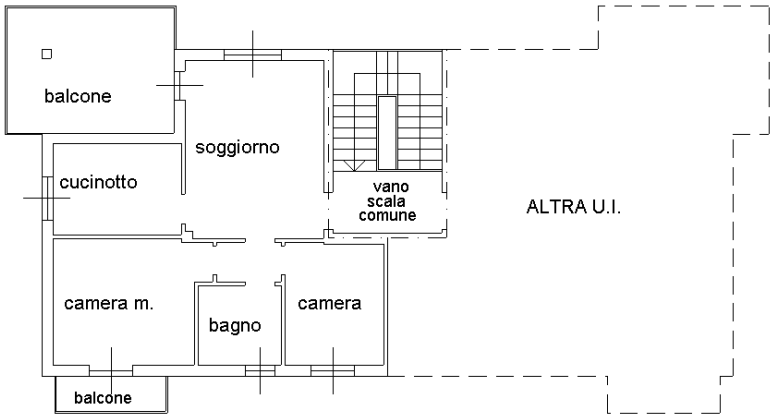

PIANO PRIMO h = 270

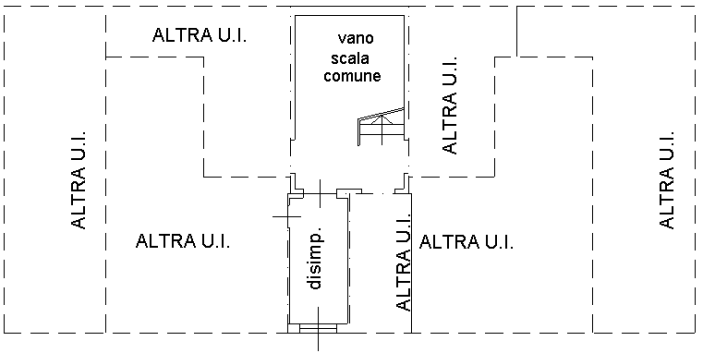

PIANO SEMINTERRATO h = 240

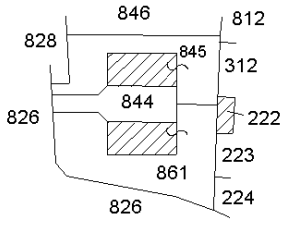

ESTRATTO MAPPA scala 1/2000

ORIENTAMENTO

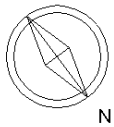

10 mm

Catasto dei Fabbricati - Situazione al 05/02/2025 - Comune di ARCONATE(A375) - < Foglio 7 - Particella 845 - Subalterno 4 >
VIA BRERA n. 4B Piano S1-T - 1

Ultima planimetria in atti