


MODULARIO  
F. rig. 684/487



MINISTERO DELLE FINANZE  
DIREZIONE GENERALE DEL CATASTO E DEI SS.TT.EE.  
**CATASTO EDILIZIO URBANO** (RDL 13-4-1939, n. 652)

MOD. BN (CEU)

Planimetria di u.i.u. in Comune di **CORBETTA** via **OBERDAN** civ. **27**

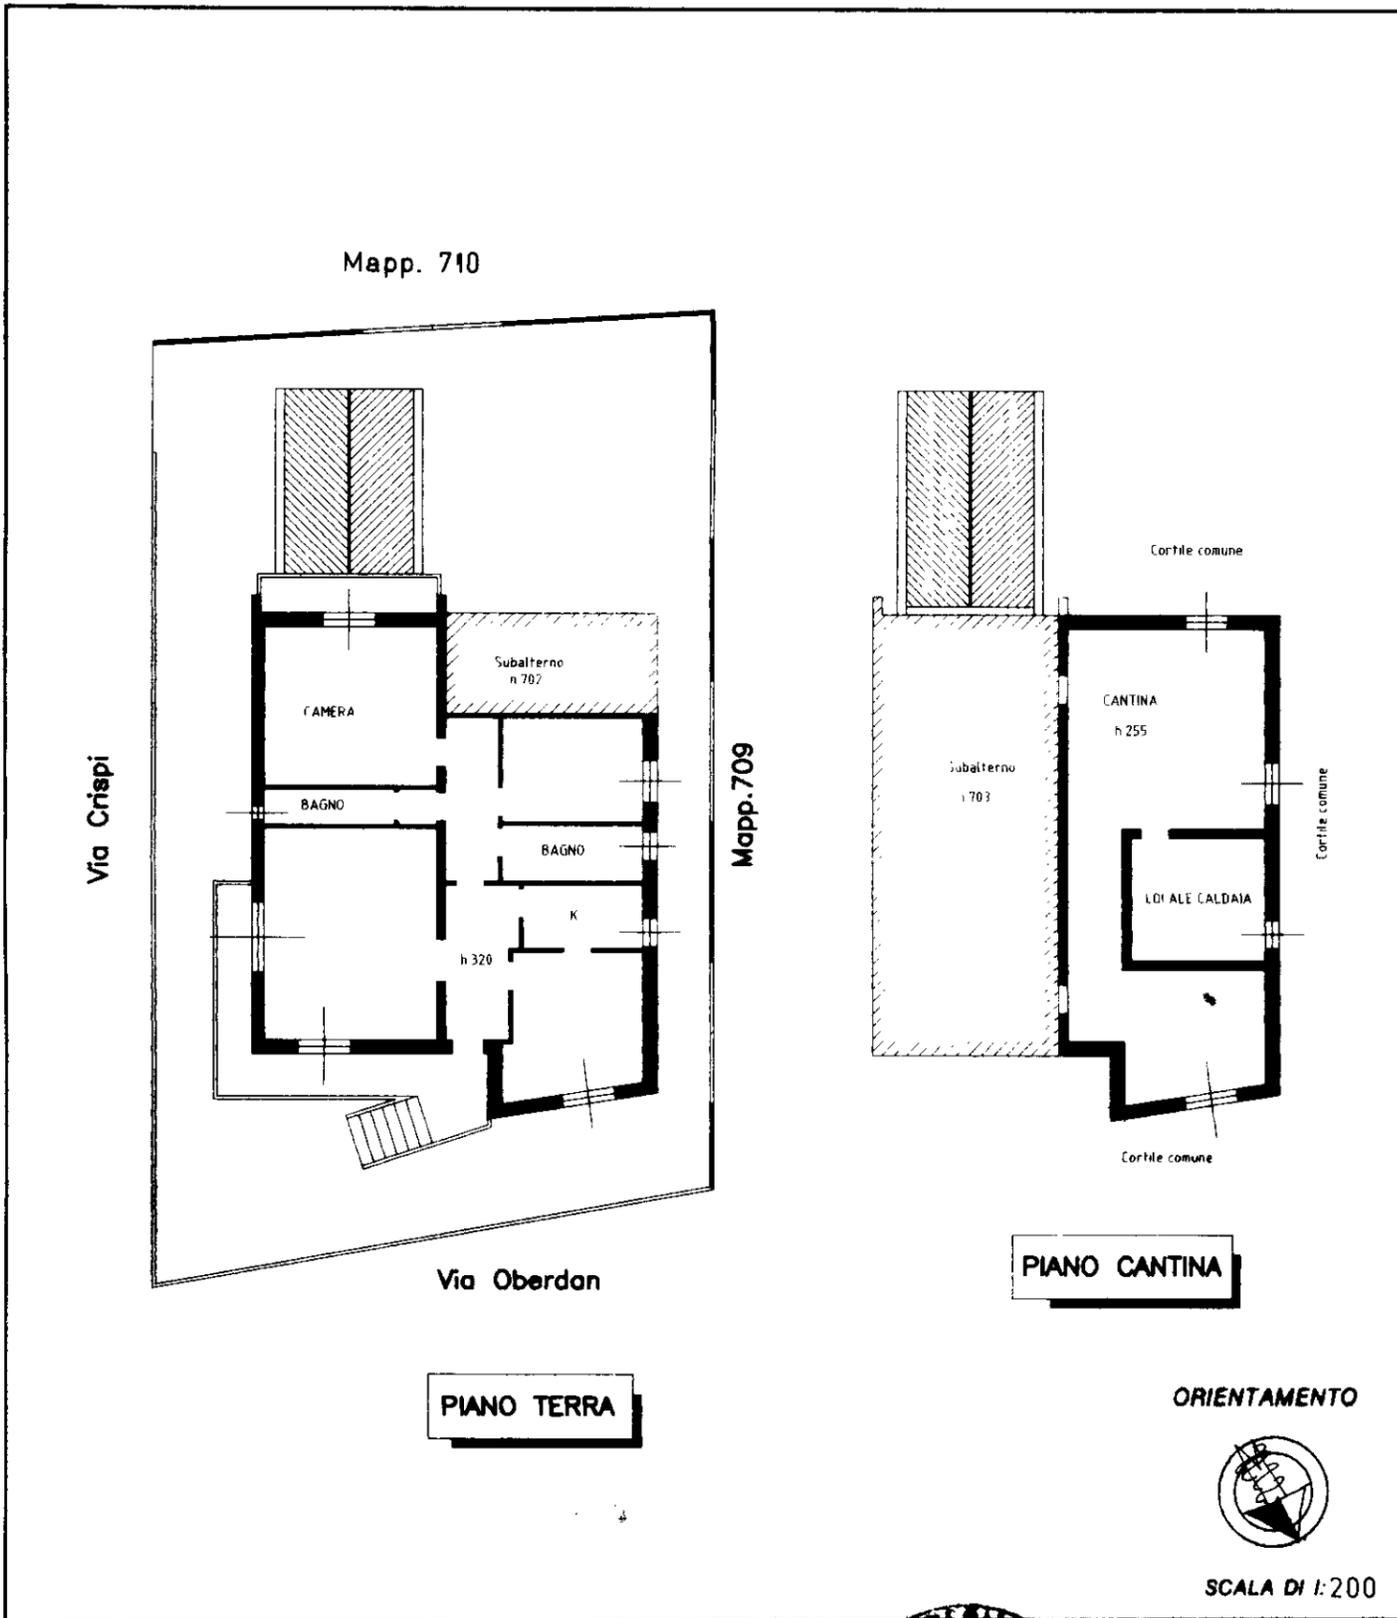

Dichiarazione di N.C.   
 Denuncia di variazione

Identificativi catastali  
 F. **5**  
 n. **684** sub. **701**

Compilata dal **Ingegnere**  
 (Titolo, cognome e nome)  
**GARAVAGLIA ADRIANO**

Iscritto all'albo de **INGEGNERI**  
 della provincia di **MILANO** n. **11585**

data ..... Firma *[Signature]*



RISERVATO ALL'UFFICIO