


MODULARIO
F. rig. n. 487



MINISTERO DELLE FINANZE
DIREZIONE GENERALE DEL CATASTO E DEI SS.TT.EE.
CATASTO EDILIZIO URBANO (RDL 13-4-1939, n. 652)

MOD. BN (CEU)

Planimetria di u.i.u. in Comune di..... **CORBETTA** via..... **OBERDAN** civ..... **27**.

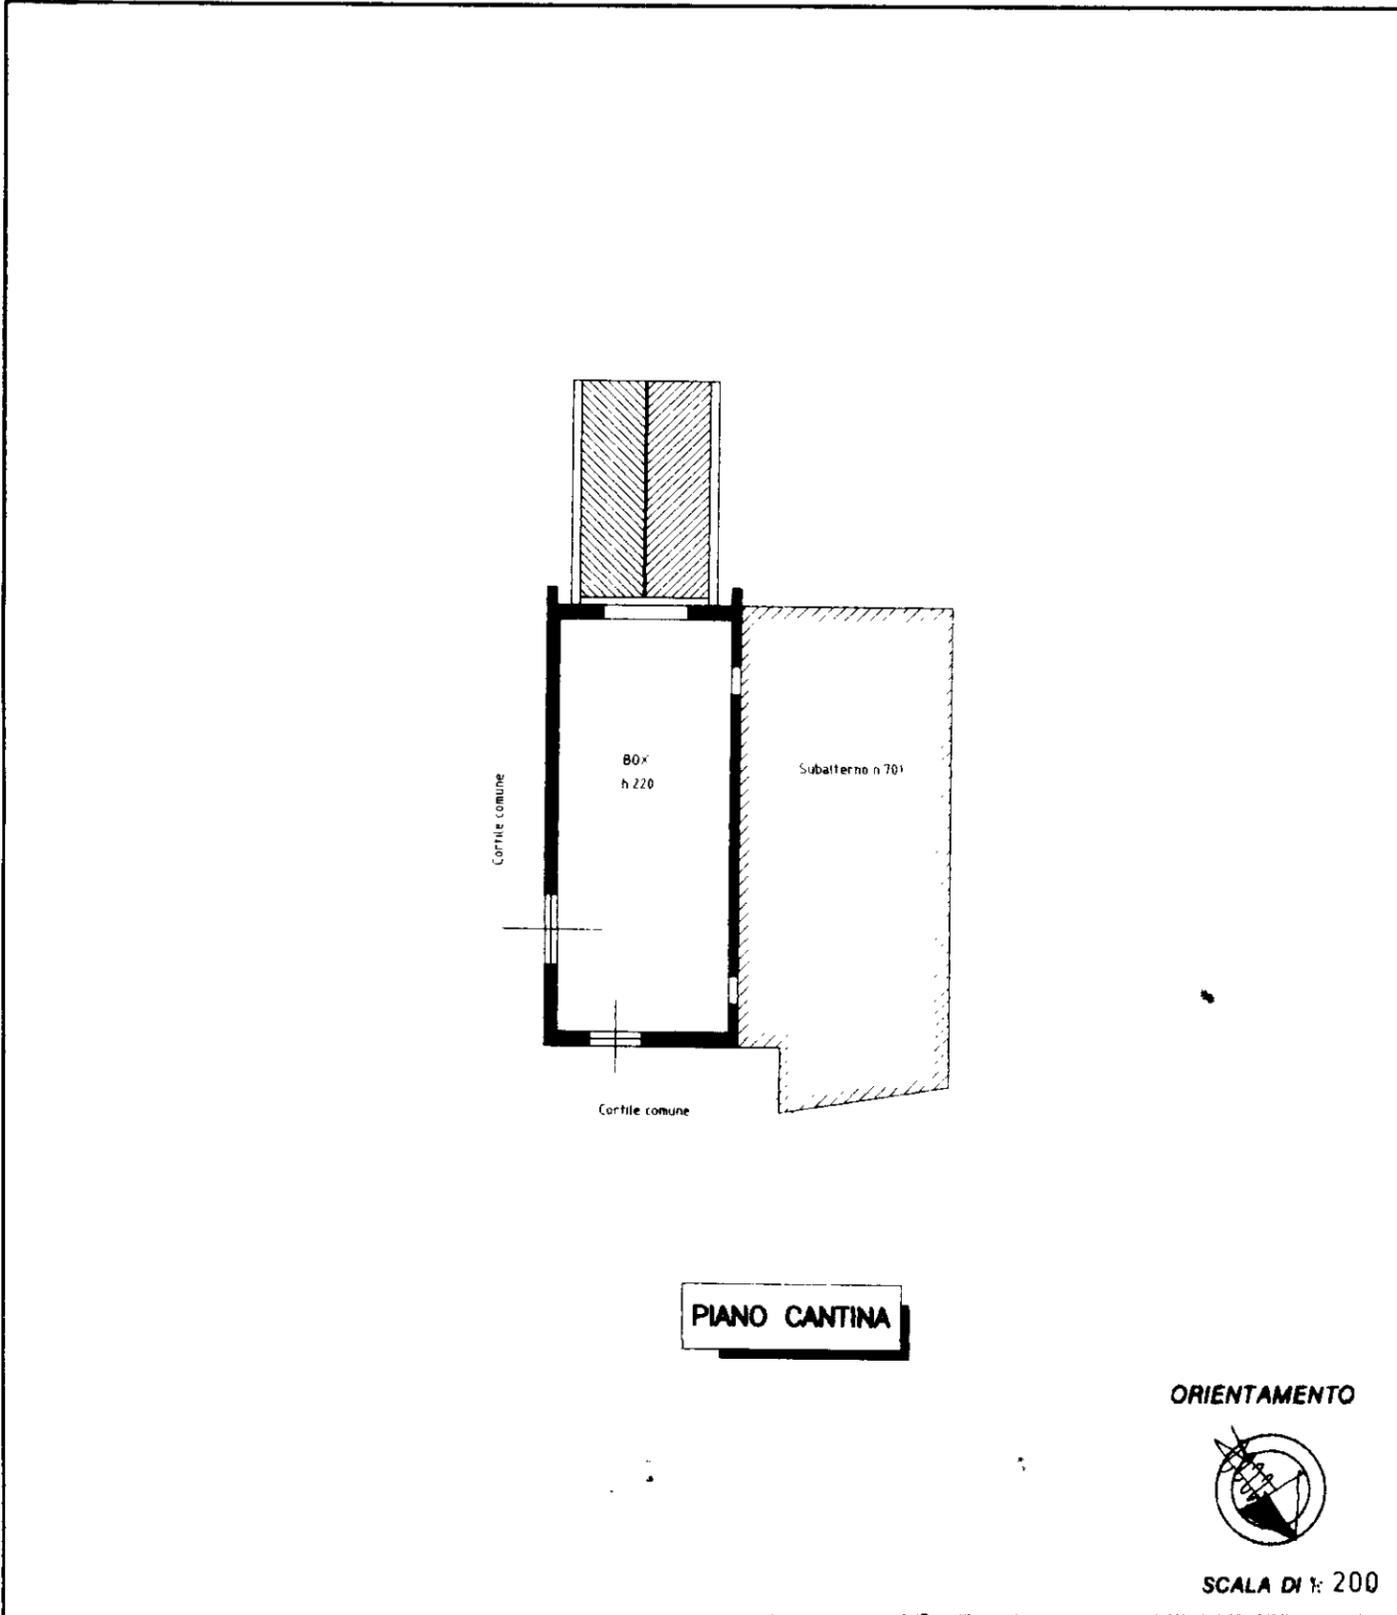

Dichiarazione di N.C.
Denuncia di variazione

Identificativi catastali
F. **5**
n. **684** sub. **703**

Compilata dal **Ingegnere**
(Titolo, cognome e nome)
GARAVAGLIA ADRIANO
Iscritto all'albo de **INGEGNERI**
della provincia di **MILANO** n. **11585**
data Firma *[Signature]*



RISERVATO ALL'UFFICIO