Agenzia del Territorio
CATASTO FABBRICATI
Ufficio Provinciale di
Milano

Dichiarazione protocollo n. MI0965672 del 12/11/2007

Planimetria di u.i.u. in Comune di Castano Primo

Via Basilicata civ. SC

Identificativi Catastali:
Sezione:
Foglio: 8
Particella: 565
Subalterno: 2

Compilata da:
Armanelli Angela
Iscritto all'albo:
Geometri
Prov. Milano N. 5881

Scheda n. 1 Scala 1:200

PIANO TERRA

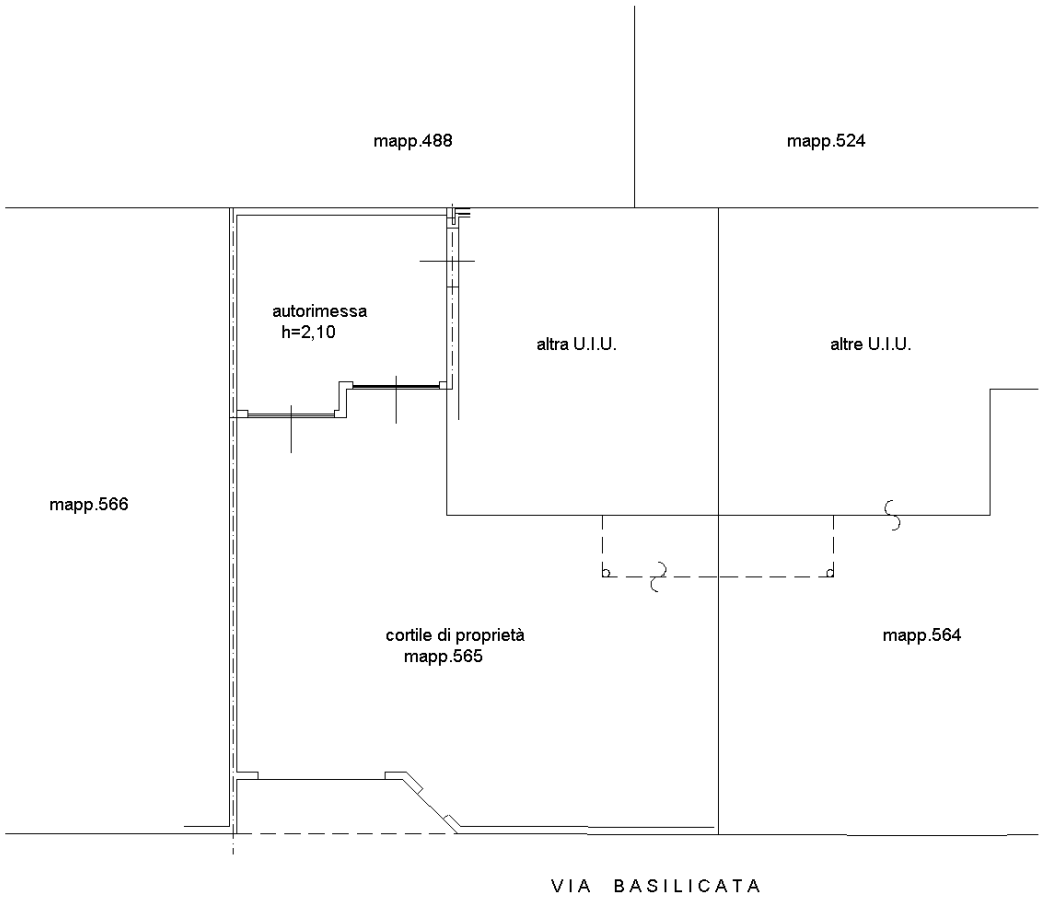

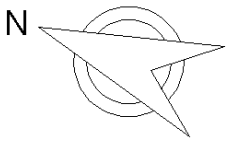

Ultima planimetria in atti

Catasto dei Fabbricati - Situazione al 07/04/2025 - Comune di CASTANO PRIMO(C052) - < Foglio 8 - Particella 565 - Subalterno 2 >
VIA BASILICATA n. SC Piano T