Agenzia del Territorio
CATASTO FABBRICATI
Ufficio Provinciale di
Milano

Dichiarazione protocollo n. MI0450860 del 11/07/2006

Planimetria di u.i.u. in Comune di Castano Primo

Via Adua civ. SC

Identificativi Catastali:
Sezione:
Foglio: 20
Particella: 700
Subalterno: 8

Compilata da:
Berra Giuseppe

Iscritto all'albo:
Geometri

Prov. Milano N. 4728

Scheda n. 1 Scala 1:200

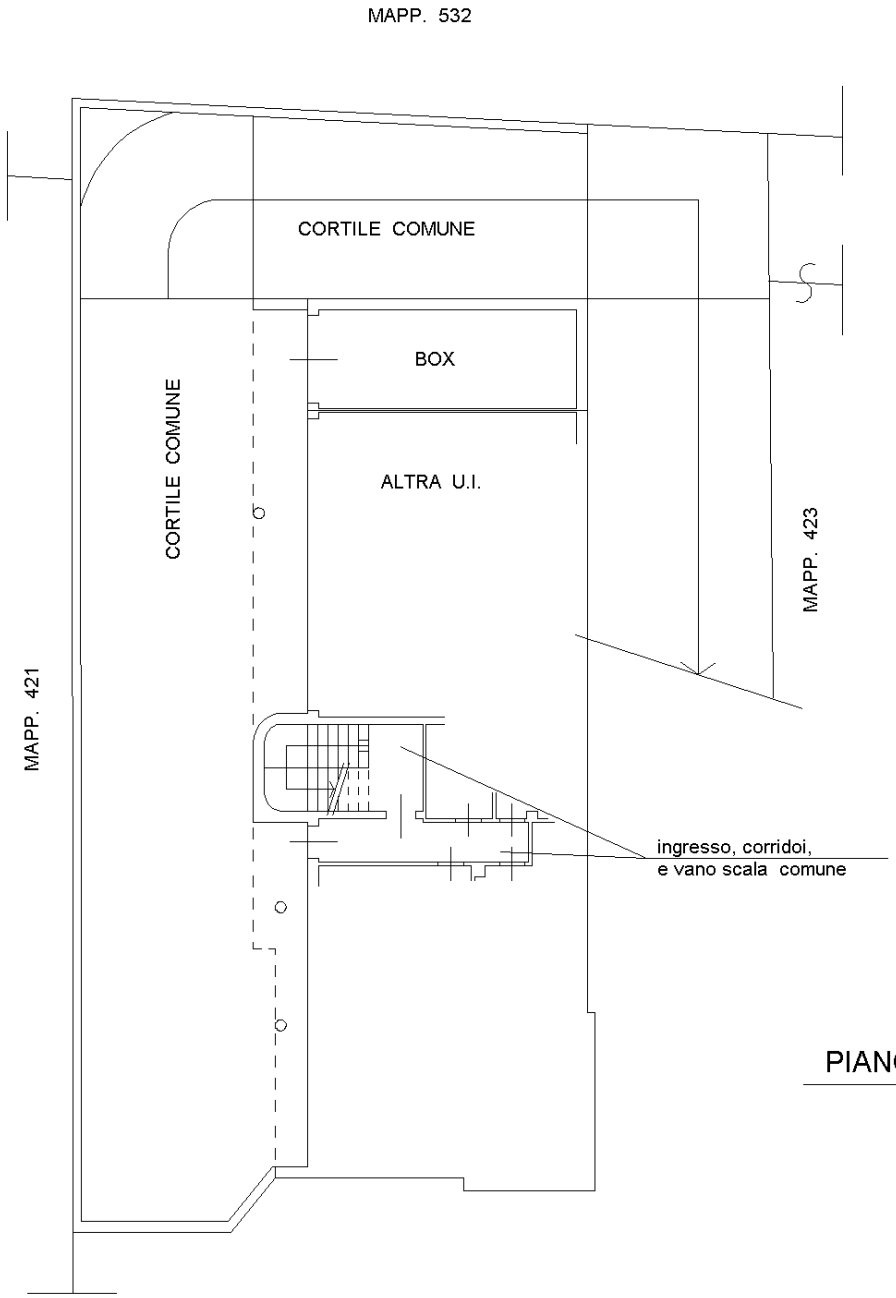

PIANO SOTTERRANEO

H=2,50

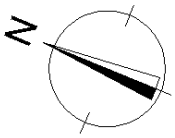

Ultima planimetria in atti

Catasto dei Fabbricati - Situazione al 28/05/2025 - Comune di CASTANO PRIMO(C052) - < Foglio 20 - Particella 700 - Subalterno 8 >
VIA ADUA n. SC Piano S1