

Data presentazione: 17/09/1993 - Data: 13/03/2017 - n. T124877 - Richiedente: LPRRT79E28D198C
Totale schede: 2 - Formato di acquisizione: A3(297x420) - Formato stampa richiesto: A3(297x420)
Ultima planimetria approvata: 09/09/2017

MODULARIO
F. rig. rend. 496




MINISTERO DELLE FINANZE
DIREZIONE GENERALE DEL CATASTO E DEI SS.TT.EE.
CATASTO EDILIZIO URBANO (RDL 13-4-1939, n. 652)

MOD. AN (CEU)


LIRE
400

Planimetria di u.i.u. in Comune di CASTANO PRIMO via C.B. CAVOUR civ. 21

SCHEDA N° 2

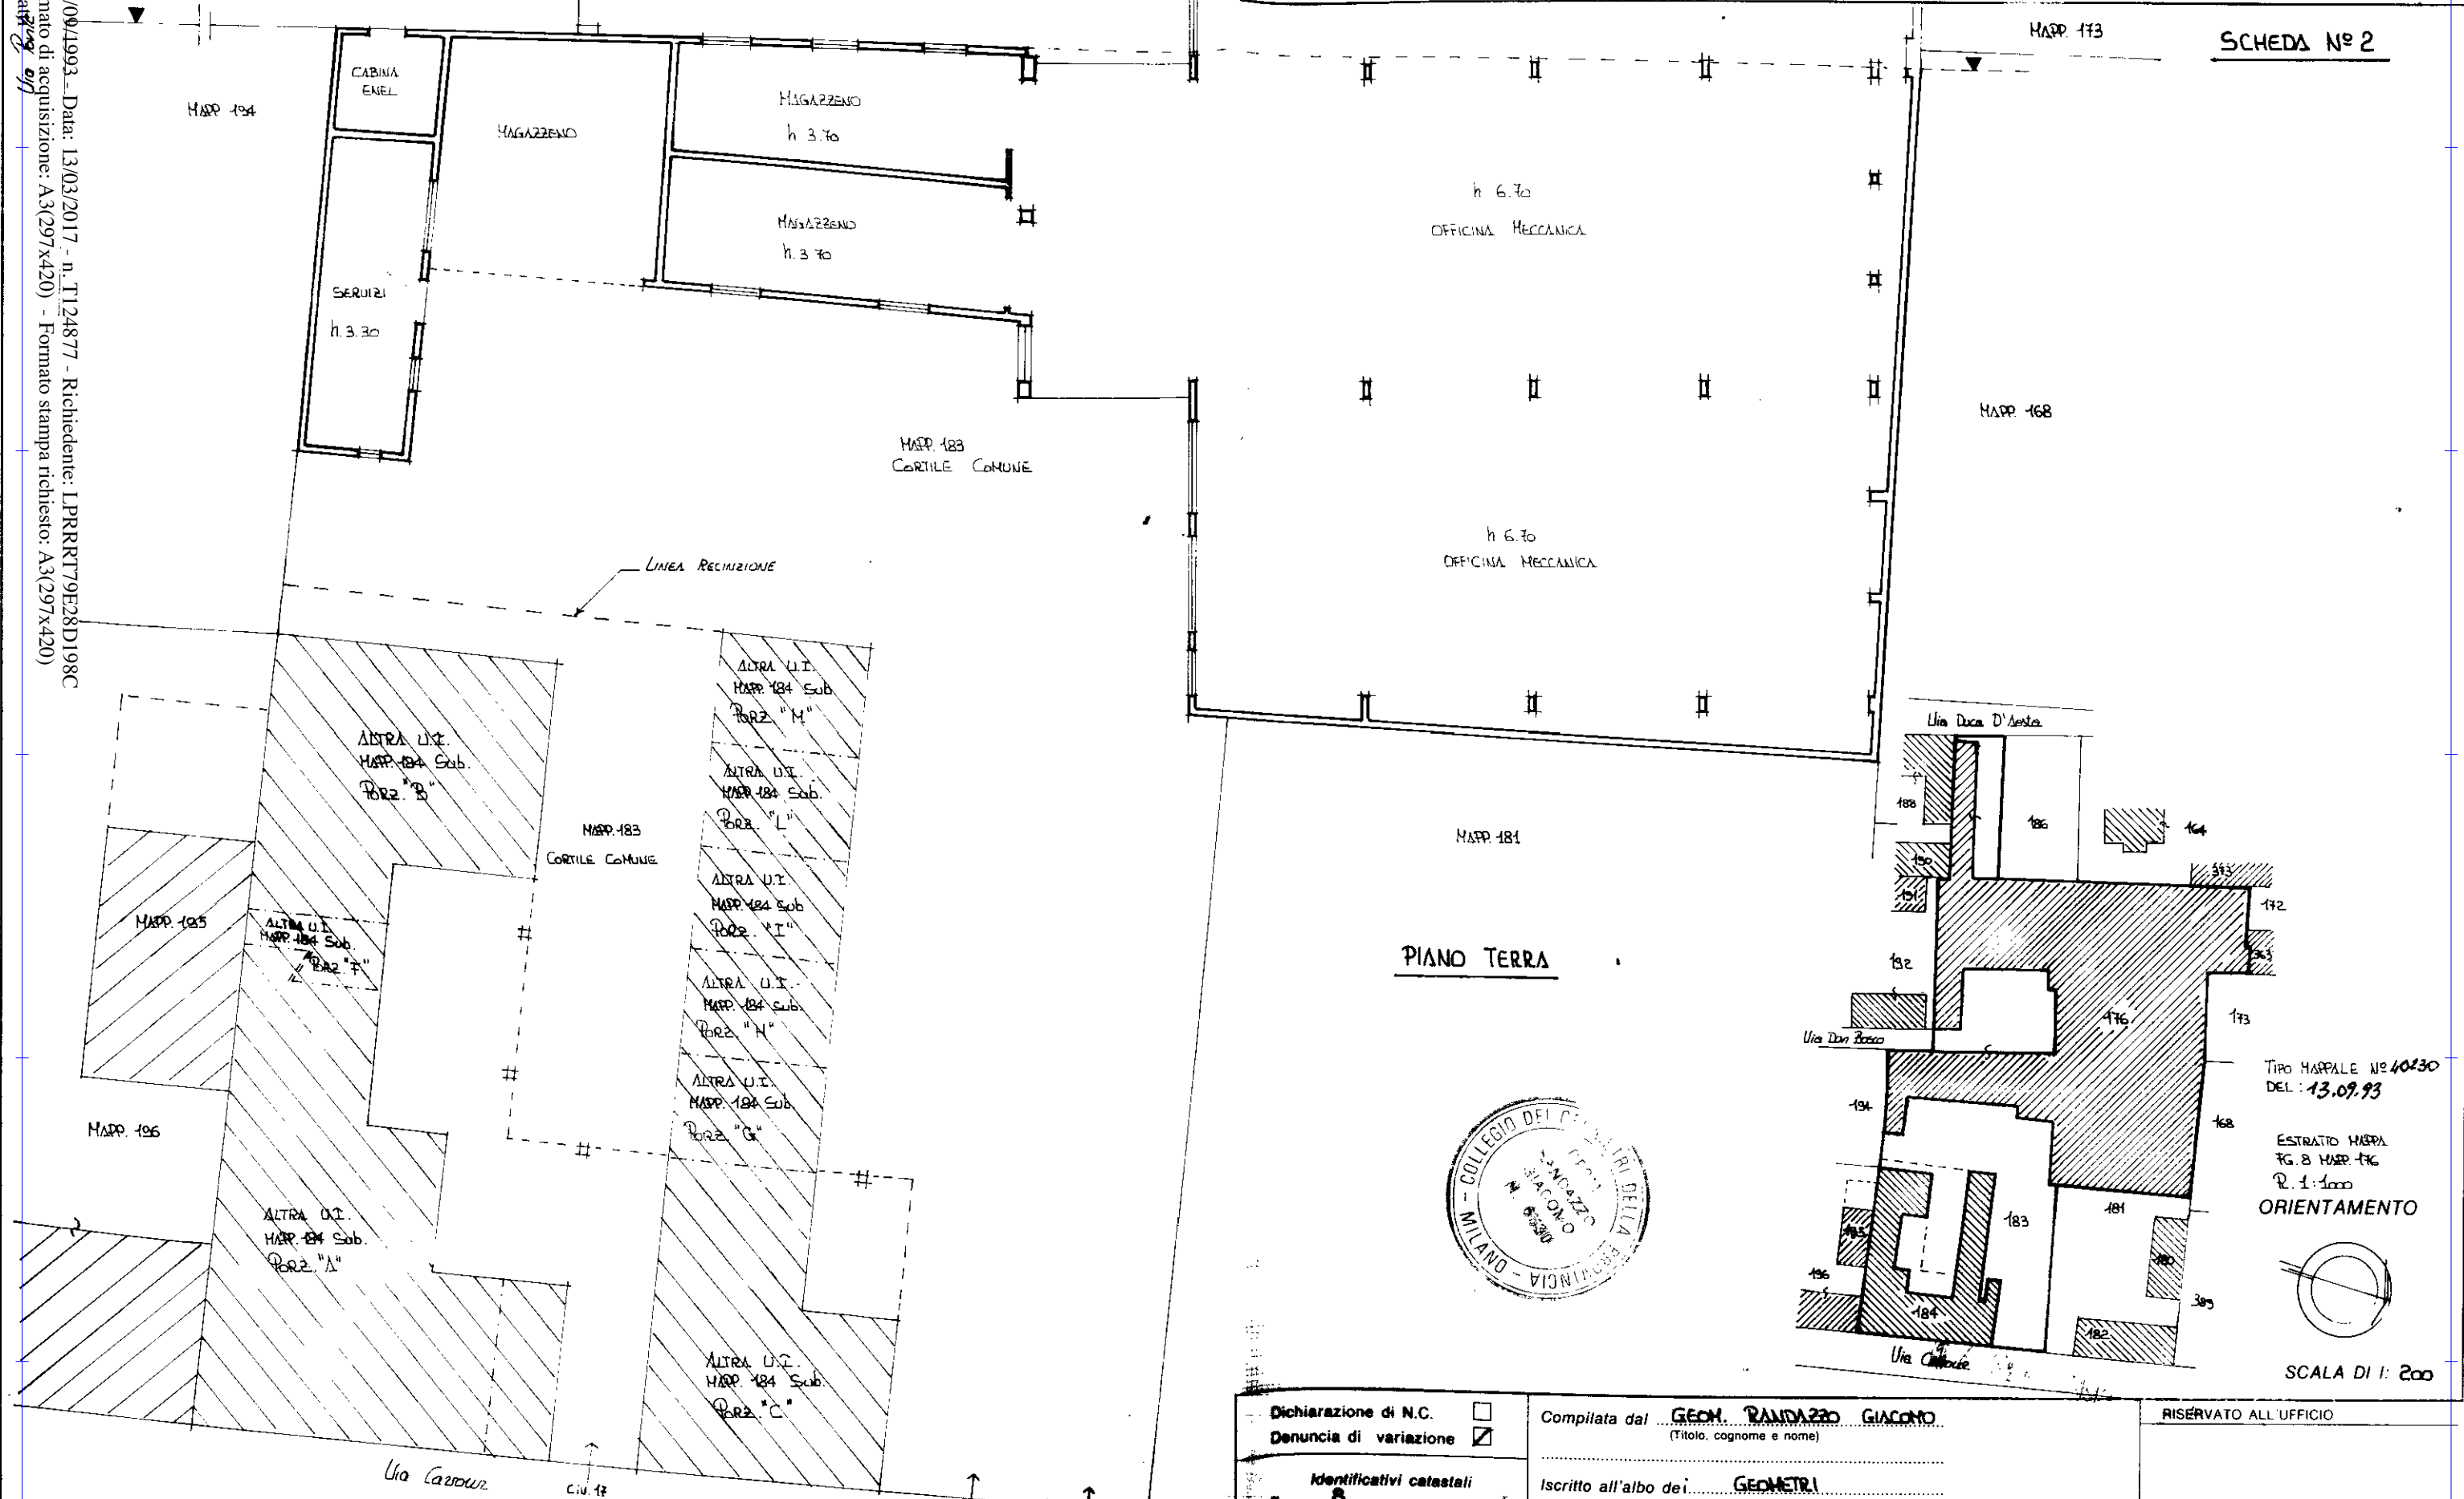

PIANO TERRA

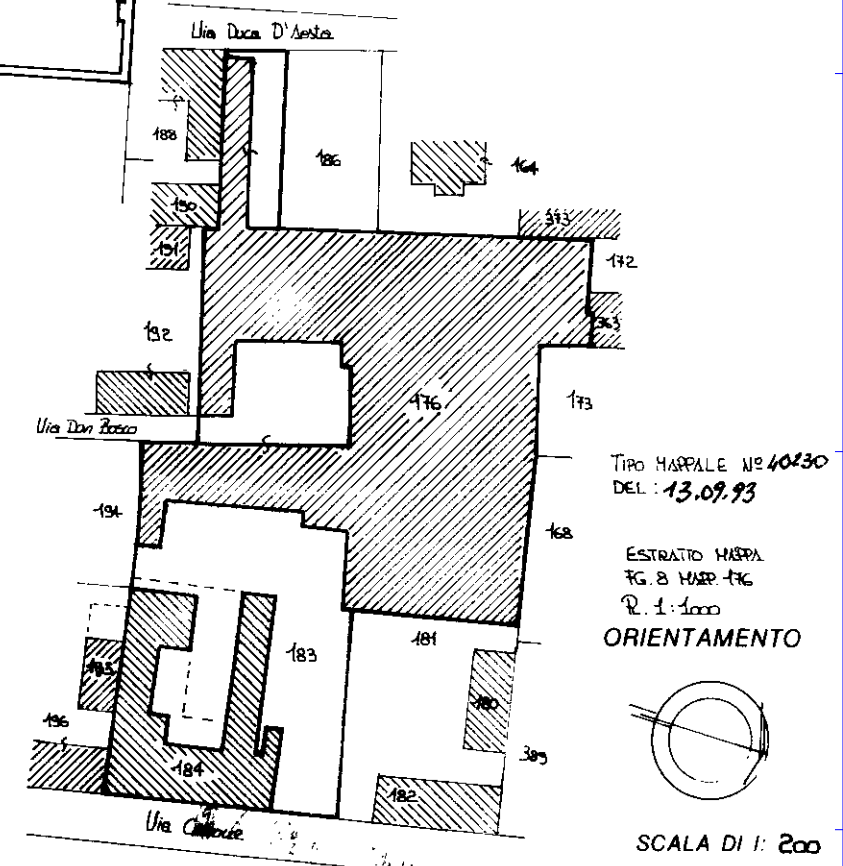

TIPO MAPPALE N° 40230
DEL: 13.09.93

ESTRATTO MAPPA
FG. 8 MAP. 176
R. 1:1000
ORIENTAMENTO

SCALA DI 1:200


Dichiarazione di N.C. ☐ Denuncia di variazione ☒	Compilata dal <u>GEOM. RANDAZZO GIACOMO</u> (Titolo, cognome e nome)	RISERVATO ALL'UFFICIO
Identificativi catastali F. <u>8</u> n. <u>176</u> sub. <u>01</u>	Iscritto all'albo dei <u>GEOMETRI</u> della provincia di <u>MILANO</u> n. <u>6630</u> data <u>SETTEMBRE 93</u> Firma <u>[Signature]</u>	

Data presentazione: 17/09/1993 - Data: 13/03/2017 - n. T124877 - Richiedente: LPRRT79E28D198C
Totale schede: 2 - Formato di acquisizione: A3(297x420) - Formato stampa richiesto: A3(297x420)
Ultima planimetria in atti

Data presentazione: 17/09/1993 - Data: 13/03/2017 - n. T124877 - Richiedente: LPRRT79E28D198C

SCHEDA N° 1

PIANO TERRA

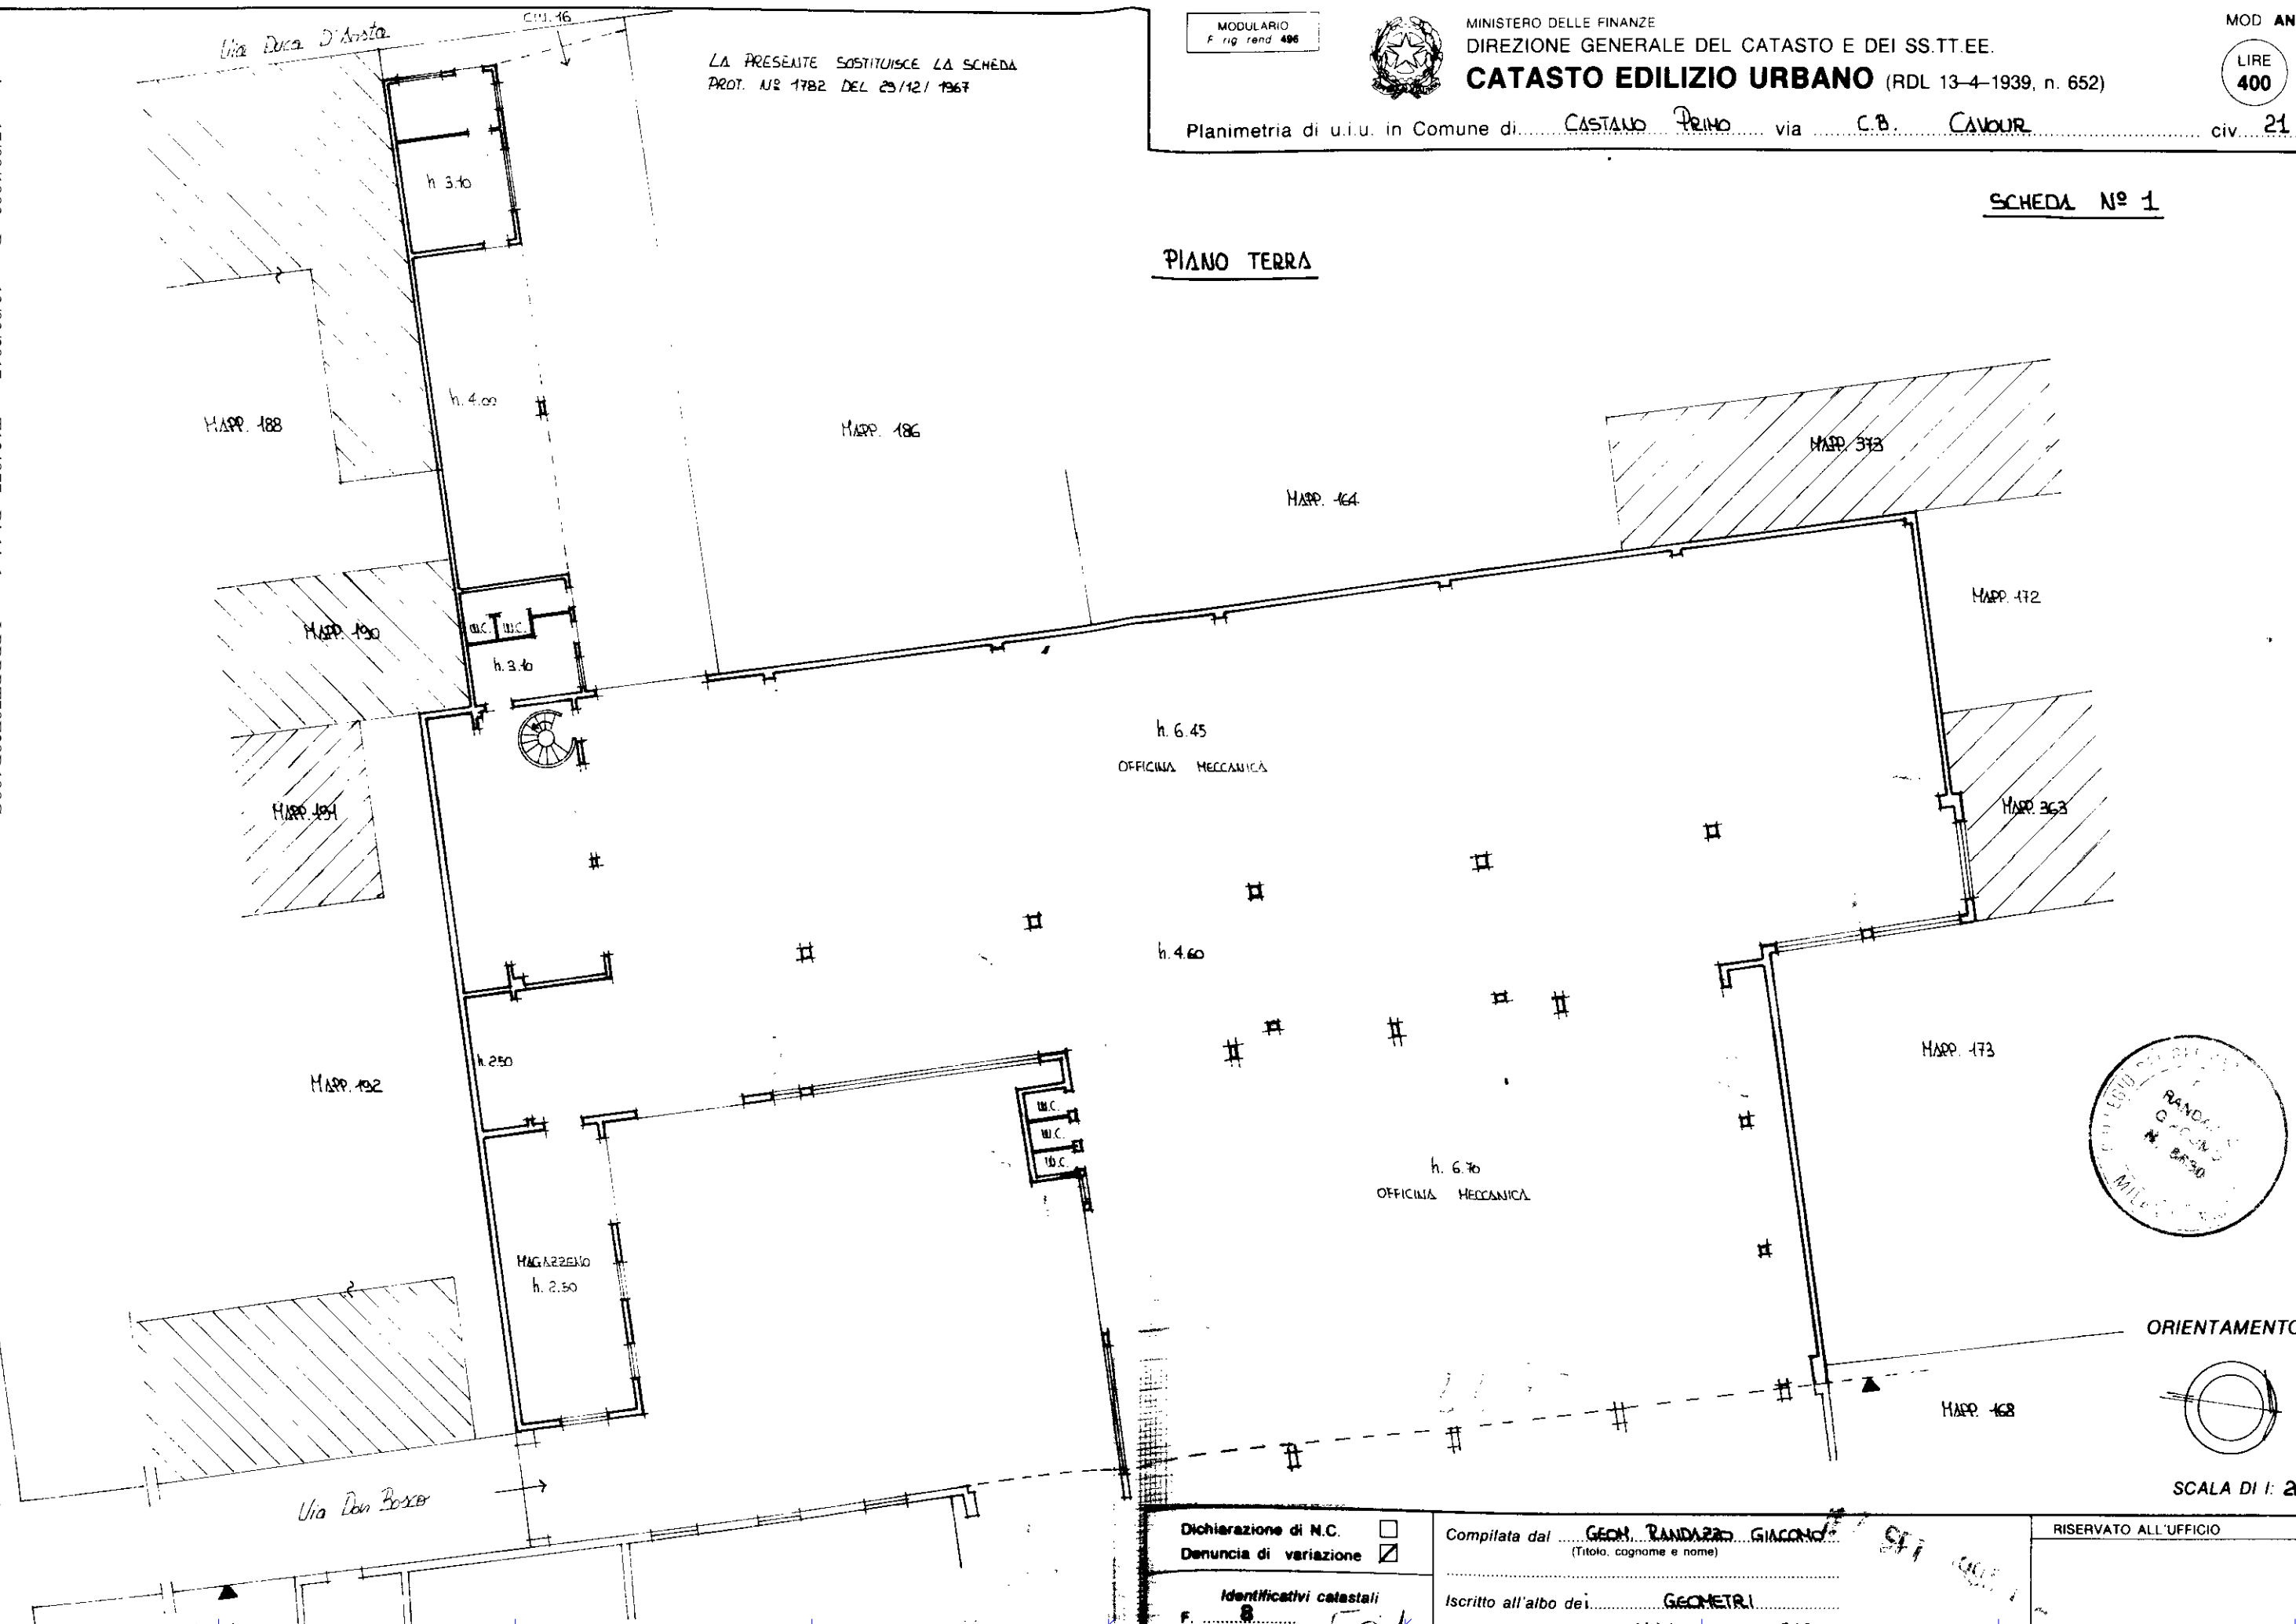

Dichiarazione di N.C. ☐ Denuncia di variazione ☒	Compilata dal <u>GEOM. RANDAZZO GIACOMO</u> (Titolo, cognome e nome)	RISERVATO ALL'UFFICIO
Identificativi catastali F. <u>8</u> n. <u>136</u> sub. <u>501</u>	Iscritto all'albo dei <u>GEOMETRI</u> della provincia di <u>MILANO</u> n. <u>6630</u> data <u>SETTEMBRE 93</u> Firma <u>[Signature]</u>	
2002 "N"		