**Agenzia delle Entrate**
**CATASTO FABBRICATI**
**Ufficio Provinciale di Milano**

Dichiarazione protocollo n. MI0697535 del 14/12/2016

Planimetria di u.i.u. in Comune di Castano Primo

Viale Iv Novembre civ. 7

| Identificativi Catastali: | Compilata da: |
|---|---|
| Sezione: | Fontana Claudio |
| Foglio: 9 | Iscritto all'albo: Geometri |
| Particella: 256 | |
| Subalterno: 710 | Prov. Milano N. 8442 |

Scheda n. 1 Scala 1: 200

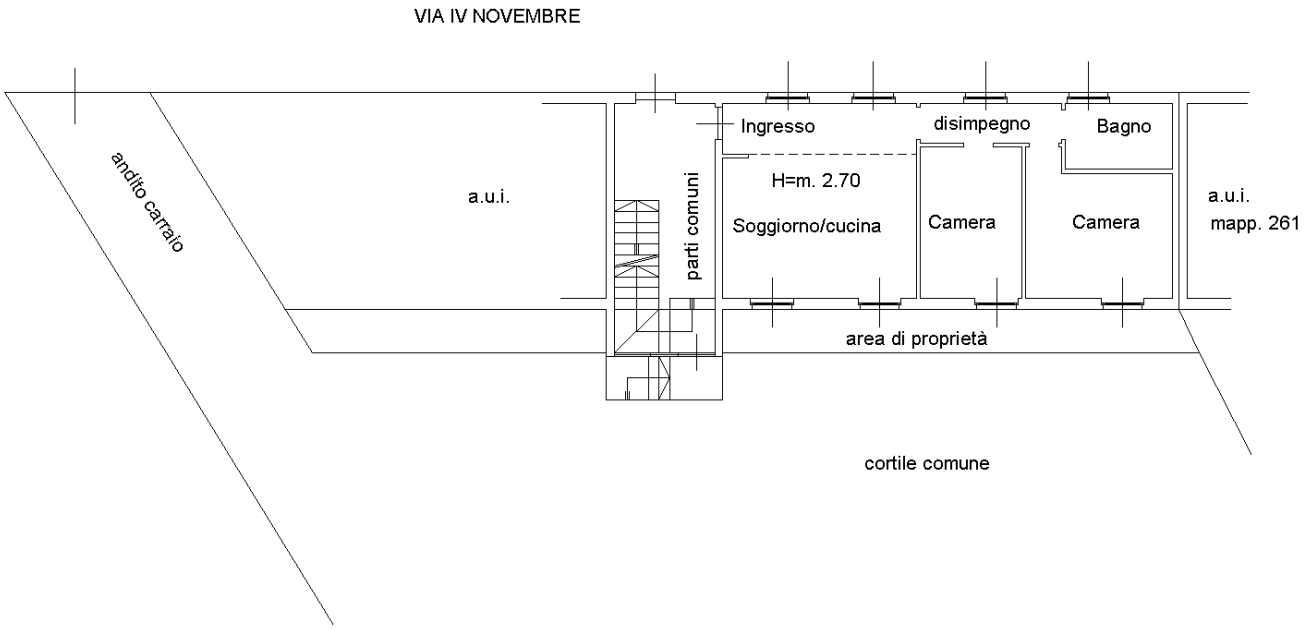


PIANO TERRA

10 mm

Catasto dei Fabbricati - Situazione al 02/06/2025 - Comune di CASTANO PRIMO(C052) - < Foglio 9 - Particella 256 - Subalterno 710 >
VIA IV NOVEMBRE n. 7 Piano T

Ultima planimetria in atti